


GRUNDRISS OBERFLÄCHE

M = 1:500

Höhenangabe  
±0.0 m = 516.0 müNN

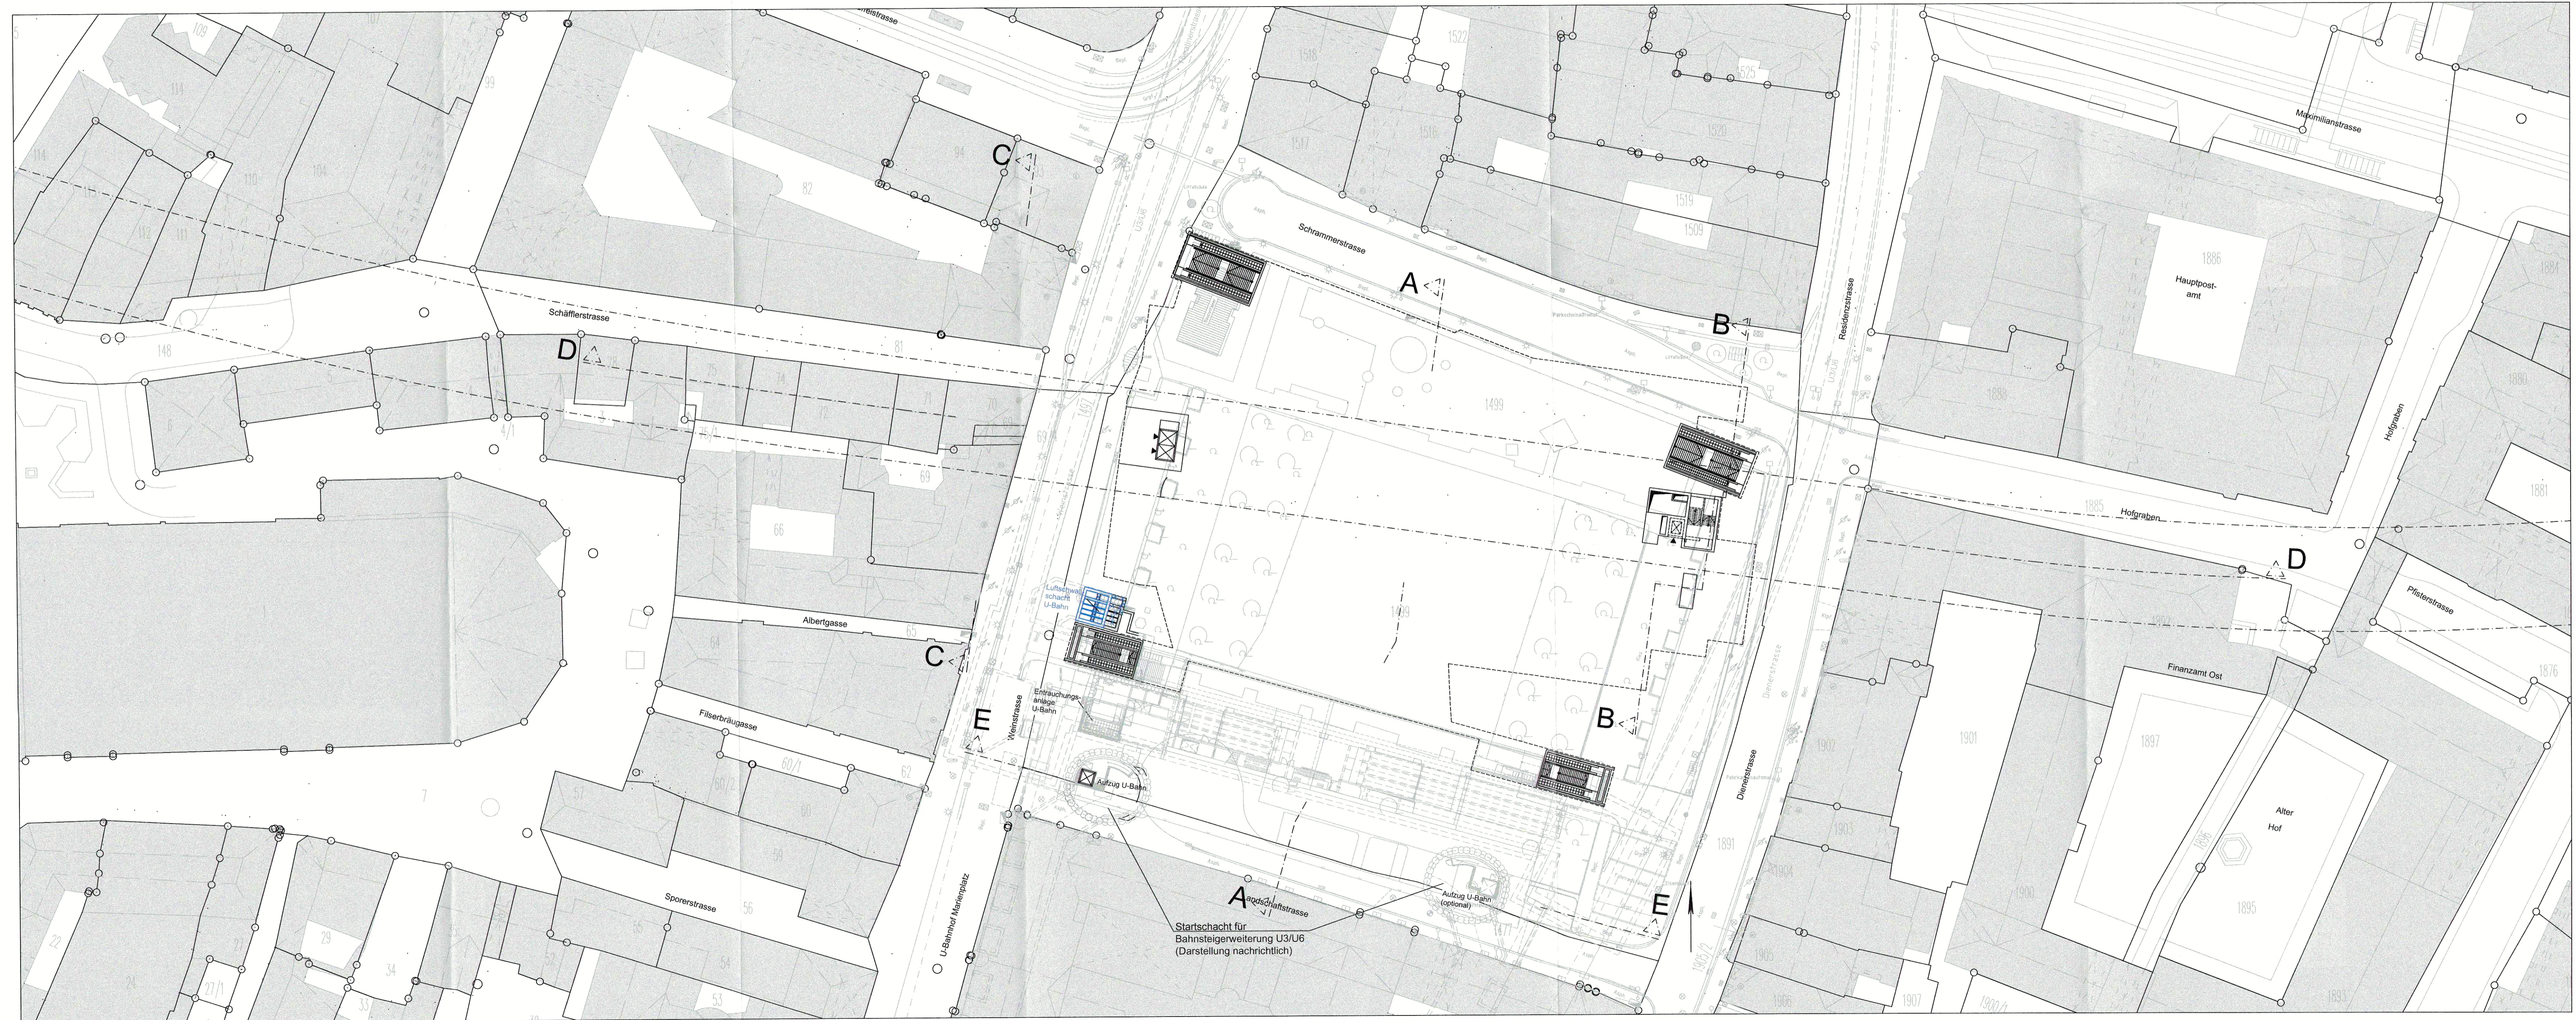

zugehörige Pläne:

Anlage: 9.1.5.B	Haltepunkt Marienhof - L ängsschnitt
Anlage: 9.1.6.B	Haltepunkt Marienhof - Querschnitt
Anlage: 9.1.7.A	Haltepunkt Marienhof - Schnitte

Anlage: 9.1.1.B



Abschren von Planfeststellung gem. §§18, 18d  
 AEG LV m. § 76 Abs. 2 VwVfG  
 genehmigt am 15.04.2018  
 Az: 65113-651p004-2018005  
 Eisenbahn-Bundesamt,  
 Außenstelle München  
 im Auftrag *[Signature]*  
 [Name]

Unterlage zur 5. Planänderung

Nr.	Änderung / Ergänzung	Datum	Name / Stelle	Planstatus / Prüflaufdaten
Verwendung und Planwerk				
		<b>Planfeststellung PFA 2          Haltepunkt Marienhof - Grundriss Oberfläche          Bau-km 106,7+17 - 106,9+27</b>		
<b>Bauherr / Auftraggeber</b> <b>DB NETZE</b> DB Netz AG, Regionalbereich Süd Richestraße 3, 80634 München Tel. 089 / 1308-0		<b>Bauherr / Auftraggeber</b> <b>DB NETZE</b> DB Station & Service AG Bahnhofmanagement München Bayarstr. 10a, 80335 München, Tel. 089 / 1308-0		<b>Bauherr / Auftraggeber</b> <b>DB NETZE</b> DB Energie GmbH Energieversorgung Süd, Richestraße 3 80634 München, Tel. 089 / 1308-0
<b>Plansteller:</b> <b>INGE 2. S-Bahn-Stammstrecke München</b> atelier <b>BPR</b> <b>EUP</b> <b>VÖSSING</b> CONSULTING ENGINEERS sweco <b>DB Engineering</b>		<b>Auftrags-Nr.:</b> Datum: 18.05.2018 KO bearb.: 18.05.2018 TA gepr.: 18.05.2018 ML repr.: 18.05.2018 ML		
<b>Projektverantwortung</b> <b>DB NETZE</b> DB Netz AG Regionalbereich Süd Großprojekt 2. S-Bahn-Stammstrecke München Arnulfstr. 27, 80335 München, Tel. 089 / 1308-0 Datum: 18.05.2018		Unterschrift: <i>[Signature]</i> gez. I. V. Kretschmer <b>30_4_VI_XXX_301_00_PGR_001_</b>		
<b>Maßstab:</b> 1:500	<b>Bauvorhaben:</b> <b>2. S-Bahn-Stammstrecke München</b>		<b>Höhensystem:</b> Normalhöhen NN <b>Koordinatensystem:</b> GK-System Barcode / Ident - Code	
ggf. weitere Projektdaten zum Bauvorhaben				
Strecke	Bauwerksnummer Kilometer	Kenntzahl	Brücknummer	Belastungsannahmen Weistafel

23.05.2018  
 23.05.2018 09:25  
 Anlage\_1\_1\_L3  
 Layer: Status  
 Layer: Status  
 Layer: Status  
 Layer: Status