


GRUNDRISS VERTEILEREbene

M = 1:500

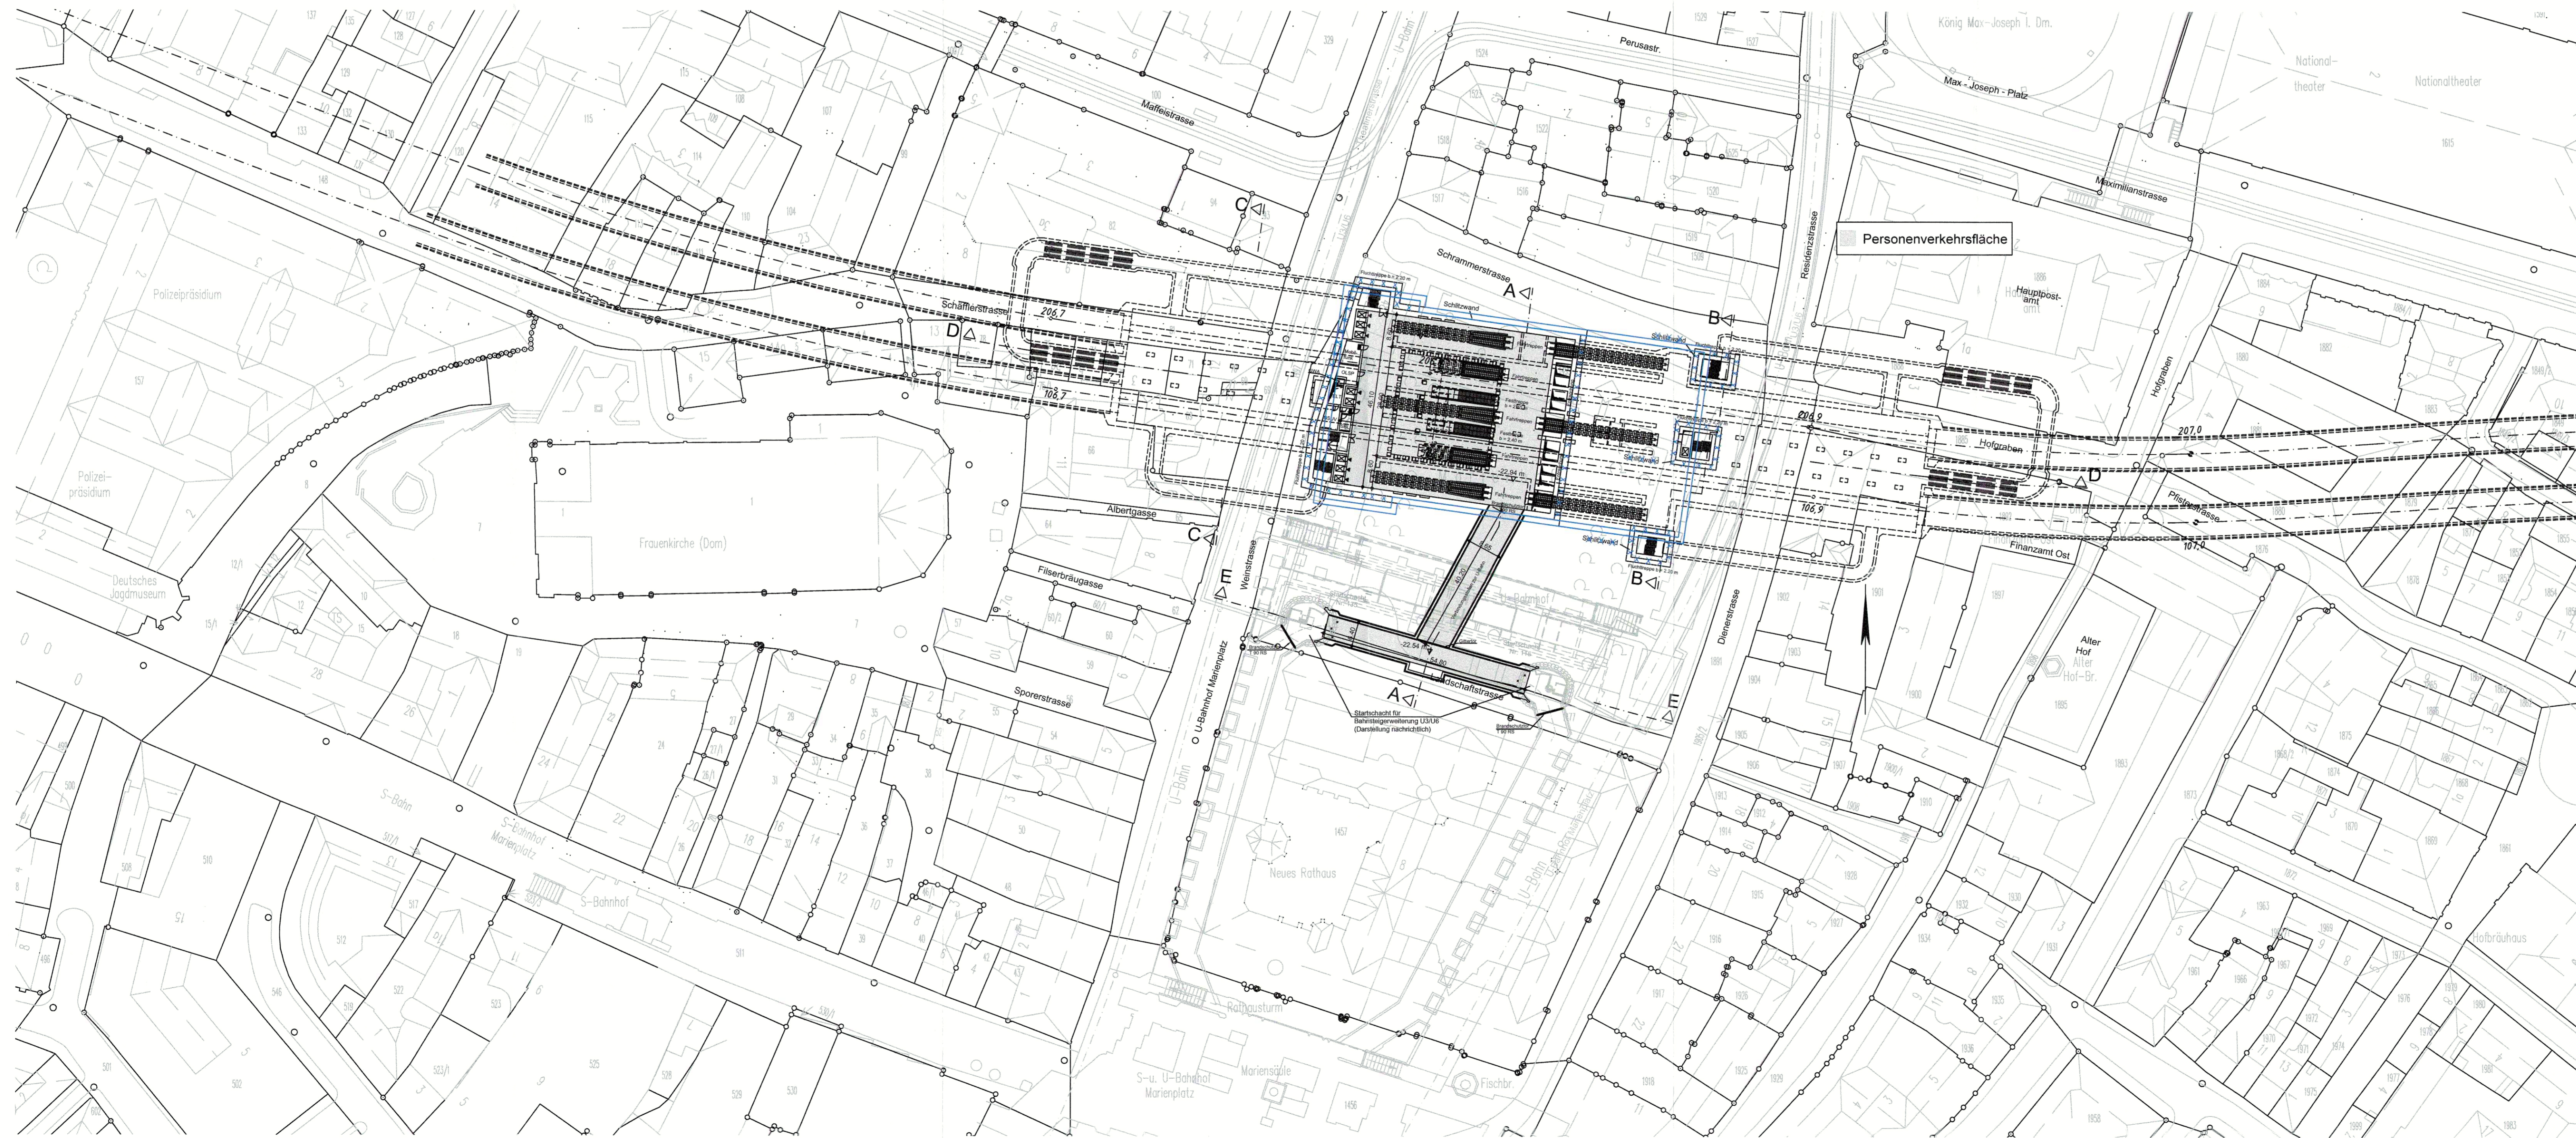

Höhenangabe
±0.0 m = 516.0 müNN

zugehörige Pläne:	
Anlage: 9.1.5.B	Haltepunkt Marienhof - Längsschnitt
Anlage: 9.1.6.B	Haltepunkt Marienhof - Querschnitte
Anlage: 9.1.7.A	Haltepunkt Marienhof - Schnitte

Anlage: 9.1.3.B

Absehen von Planfeststellung gem. § 518, 18d
AEG i.V.m. § 76 Abs. 2 VwVfG
genehmigt am 15.04.2019
Az: 65113-451/19004-2019#005
Eisenbahn-Bundesamt,
Außenstelle München
im Auftrag *[Signature]* [Name]



Unterlage zur 5. Planänderung

Nr.	Änderung / Ergänzung	Datum	Name / Stelle	Planstatus / Prüfaufgaben
Verwendung und Planwerk				
Planfeststellung PFA 2 Haltepunkt Marienhof - Grundriss Verteilerebene Bau-km 106,7+17 - 106,9+27				
Bauherr / Auftraggeber	DB NETZE	Bauherr / Auftraggeber	DB NETZE	Bauherr / Auftraggeber
DB Netz AG, Regionalbereich Süd Richelestraße 3, 80634 München Tel. 089 / 1308-0		DB Station & Service AG Bahnhofmanagement München Bayerstr. 10a, 80335 München, Tel. 089 / 1308-0		DB Energie GmbH Energieversorgung Süd, Richelestraße 3 80634 München, Tel. 089 / 1308-0
Plansteller:	INGE 2. S-Bahn-Stammstrecke München			Auftrags-Nr.:
BPR atelier ag DB Station & Service AG		VÖSSING CONSULTING SWECO		Datum
Projektverantwortung		DB NETZE		Name
DB Netz AG, Regionalbereich Süd Großprojekt 2, S-Bahn-Stammstrecke München Arnulfstr. 21, 80335 München, Tel. 089 / 1308-0 Datum: 18.05.2018		Unterschrift: <i>[Signature]</i> ggs. i. V. Kreischer		18.05.2018
Maßstab:	Bauvorhaben:	Höhensystem		
1:500	2. S-Bahn-Stammstrecke München	Normalhöhen NN		
Format:		Koordinatensystem		
0,47 m ²		o		
ggf. weitere Projektdaten zum Bauvorhaben				
Barcode / Ident - Code				
30_4_VI_XXX_301_U3_PGR_001_				
Bauwerksnummer		Brückennummer		Belastungsannahmen
Strecke	Kilometer	Kennzahl		Werkstoffe