


Schnitt D-D

M = 1:250

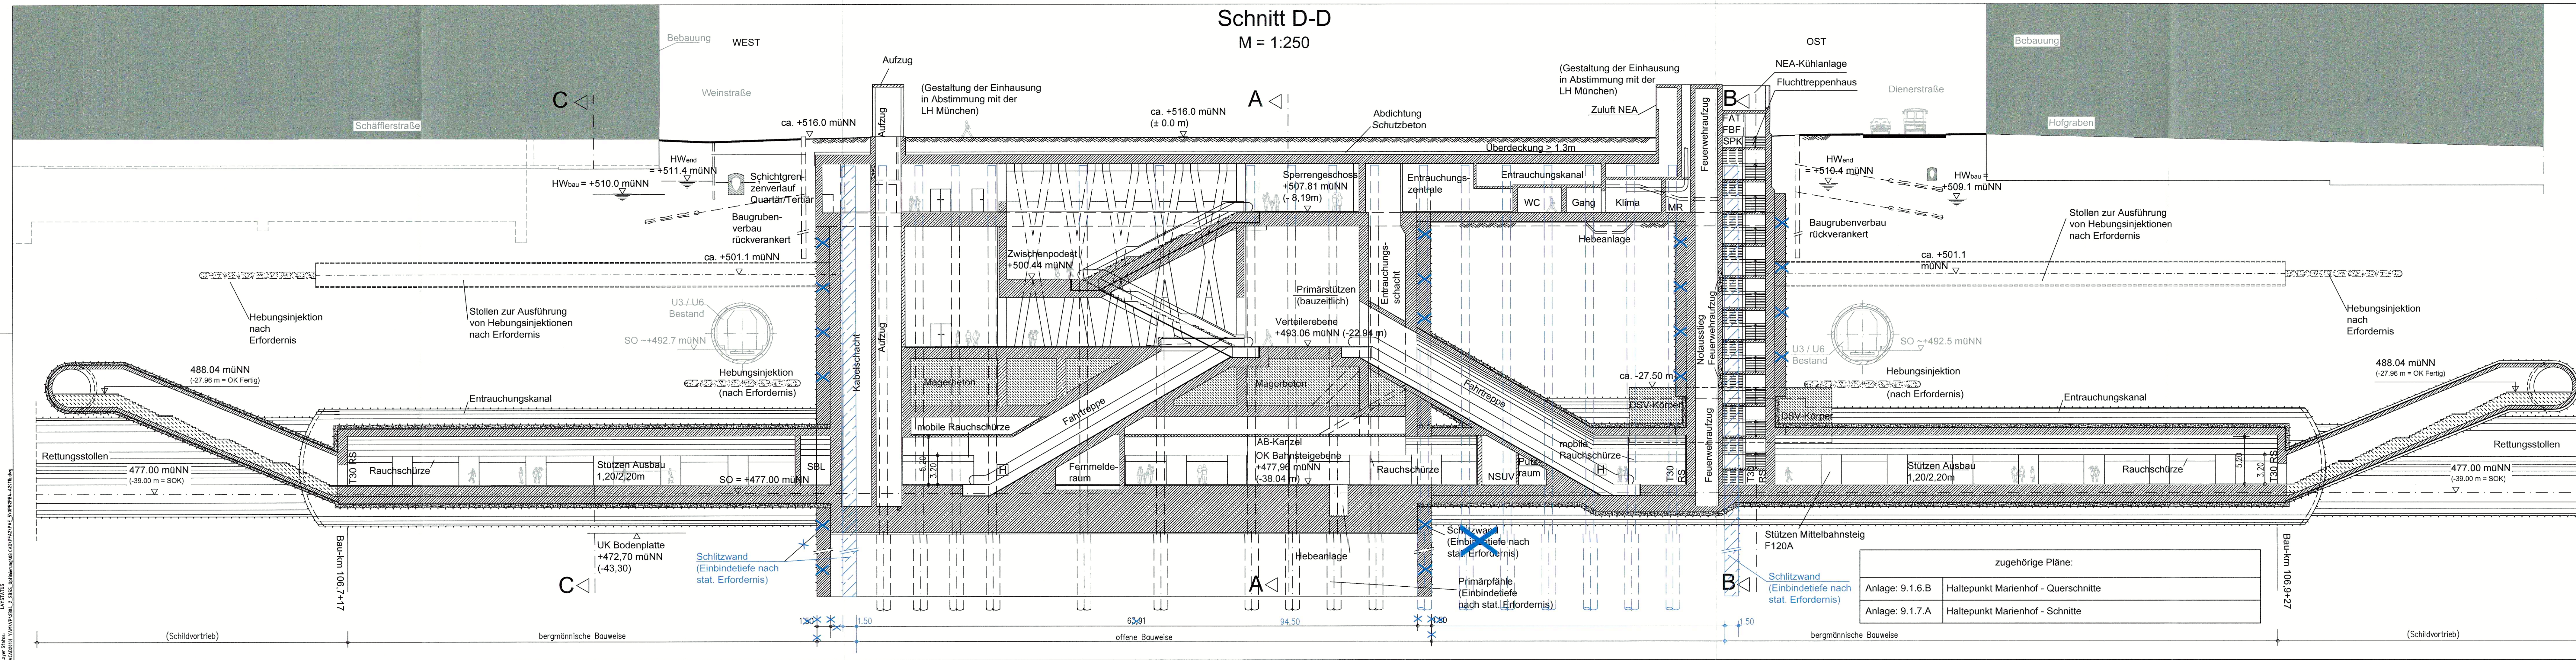

Absehen von Planfeststellung gem. §518, 18d
 AEG i.V.m. § 76 Abs. 2 VwVfG
 genehmigt am 15.04.2019
 Az: 55113-551pa004-2019#005
 Eisenbahn-Bundesamt,
 Außenstelle München
 im Auftrag *[Signature]*
 [Name]



Unterlage zur 5. Planänderung

Nr.	Änderung / Ergänzung	Datum	Name / Stelle	Planstatus / Prüfdaten

Verwendung und Planwerk
Planfeststellung PFA 2
Haltepunkt Marienhof - Längsschnitt
Bau-km 106,7+17 - 106,9+27

DB NETZE DB Netz AG, Regionalbereich Süd Richterstraße 3, 80634 München Tel. 089 / 1308-0	DB NETZE DB Station & Service AG Bahnhofmanagement München Bayerstr. 10a, 80335 München, Tel. 089 / 1308-0	DB NETZE DB Energie GmbH Energieversorgung Süd, Richterstraße 3 80634 München, Tel. 089 / 1308-0
---	--	--

INGE 2. S-Bahn-Stammstrecke München atelier <i>[Logo]</i> BPR <i>[Logo]</i> ULP <i>[Logo]</i> VÖSSING <i>[Logo]</i> sweco <i>[Logo]</i> <i>[Logo]</i>	DB NETZE DB Netz AG Regionalbereich Süd Großprojekt 2 - S-Bahn-Stammstrecke München Arnulfstr. 27, 80335 München, Tel. 089 / 1308-0 Datum: 18.05.2018 Unterschrift: <i>[Signature]</i> i. V. Kretschmer
---	--

Maßstab: 1:250 Bauvorhaben: 2. S-Bahn-Stammstrecke München Format: 0,41 m ² ggf. weitere Projektdaten zum Bauvorhaben	Höhensystem: Normalhöhen NN Koordinatensystem: GK - System Barcode / Ident - Code
---	---

Bauwerksnummer		Brückennummer		Belastungsannahmen	
Strecke	Kilometer	Kennzahl	Brückennummer	Belastungsannahmen	Werkstoffe

zugehörige Pläne:

Anlage: 9.1.6.B	Haltepunkt Marienhof - Querschnitte
Anlage: 9.1.7.A	Haltepunkt Marienhof - Schnitte

Anlagendaten: 23.05.2018 08:55:55
 Anlagensystem: L3_L3_B
 Planname: 5. PLANÄNDERUNG
 Projektname: 2. S-Bahn-Stammstrecke München
 CAD-Datum: 18.05.2018 10:00:00