


Höhenangabe ±0.0 m = 516.0 müNN

km = 107,849.765
 NW = 481.533
 EI = 4000.000
 IIa = 22.000
 e = -0,061

km = 107,549.230
 NW = 479.235
 EI = 4000.000
 IIa = 22.000
 e = 0,004

km = 105,641.674
 NW = 477.000
 EI = 4000.000
 IIa = 22.000
 e = 0,009

km = 105,242.524
 NW = 475.000
 EI = 4000.000
 IIa = 22.000
 e = 0,045

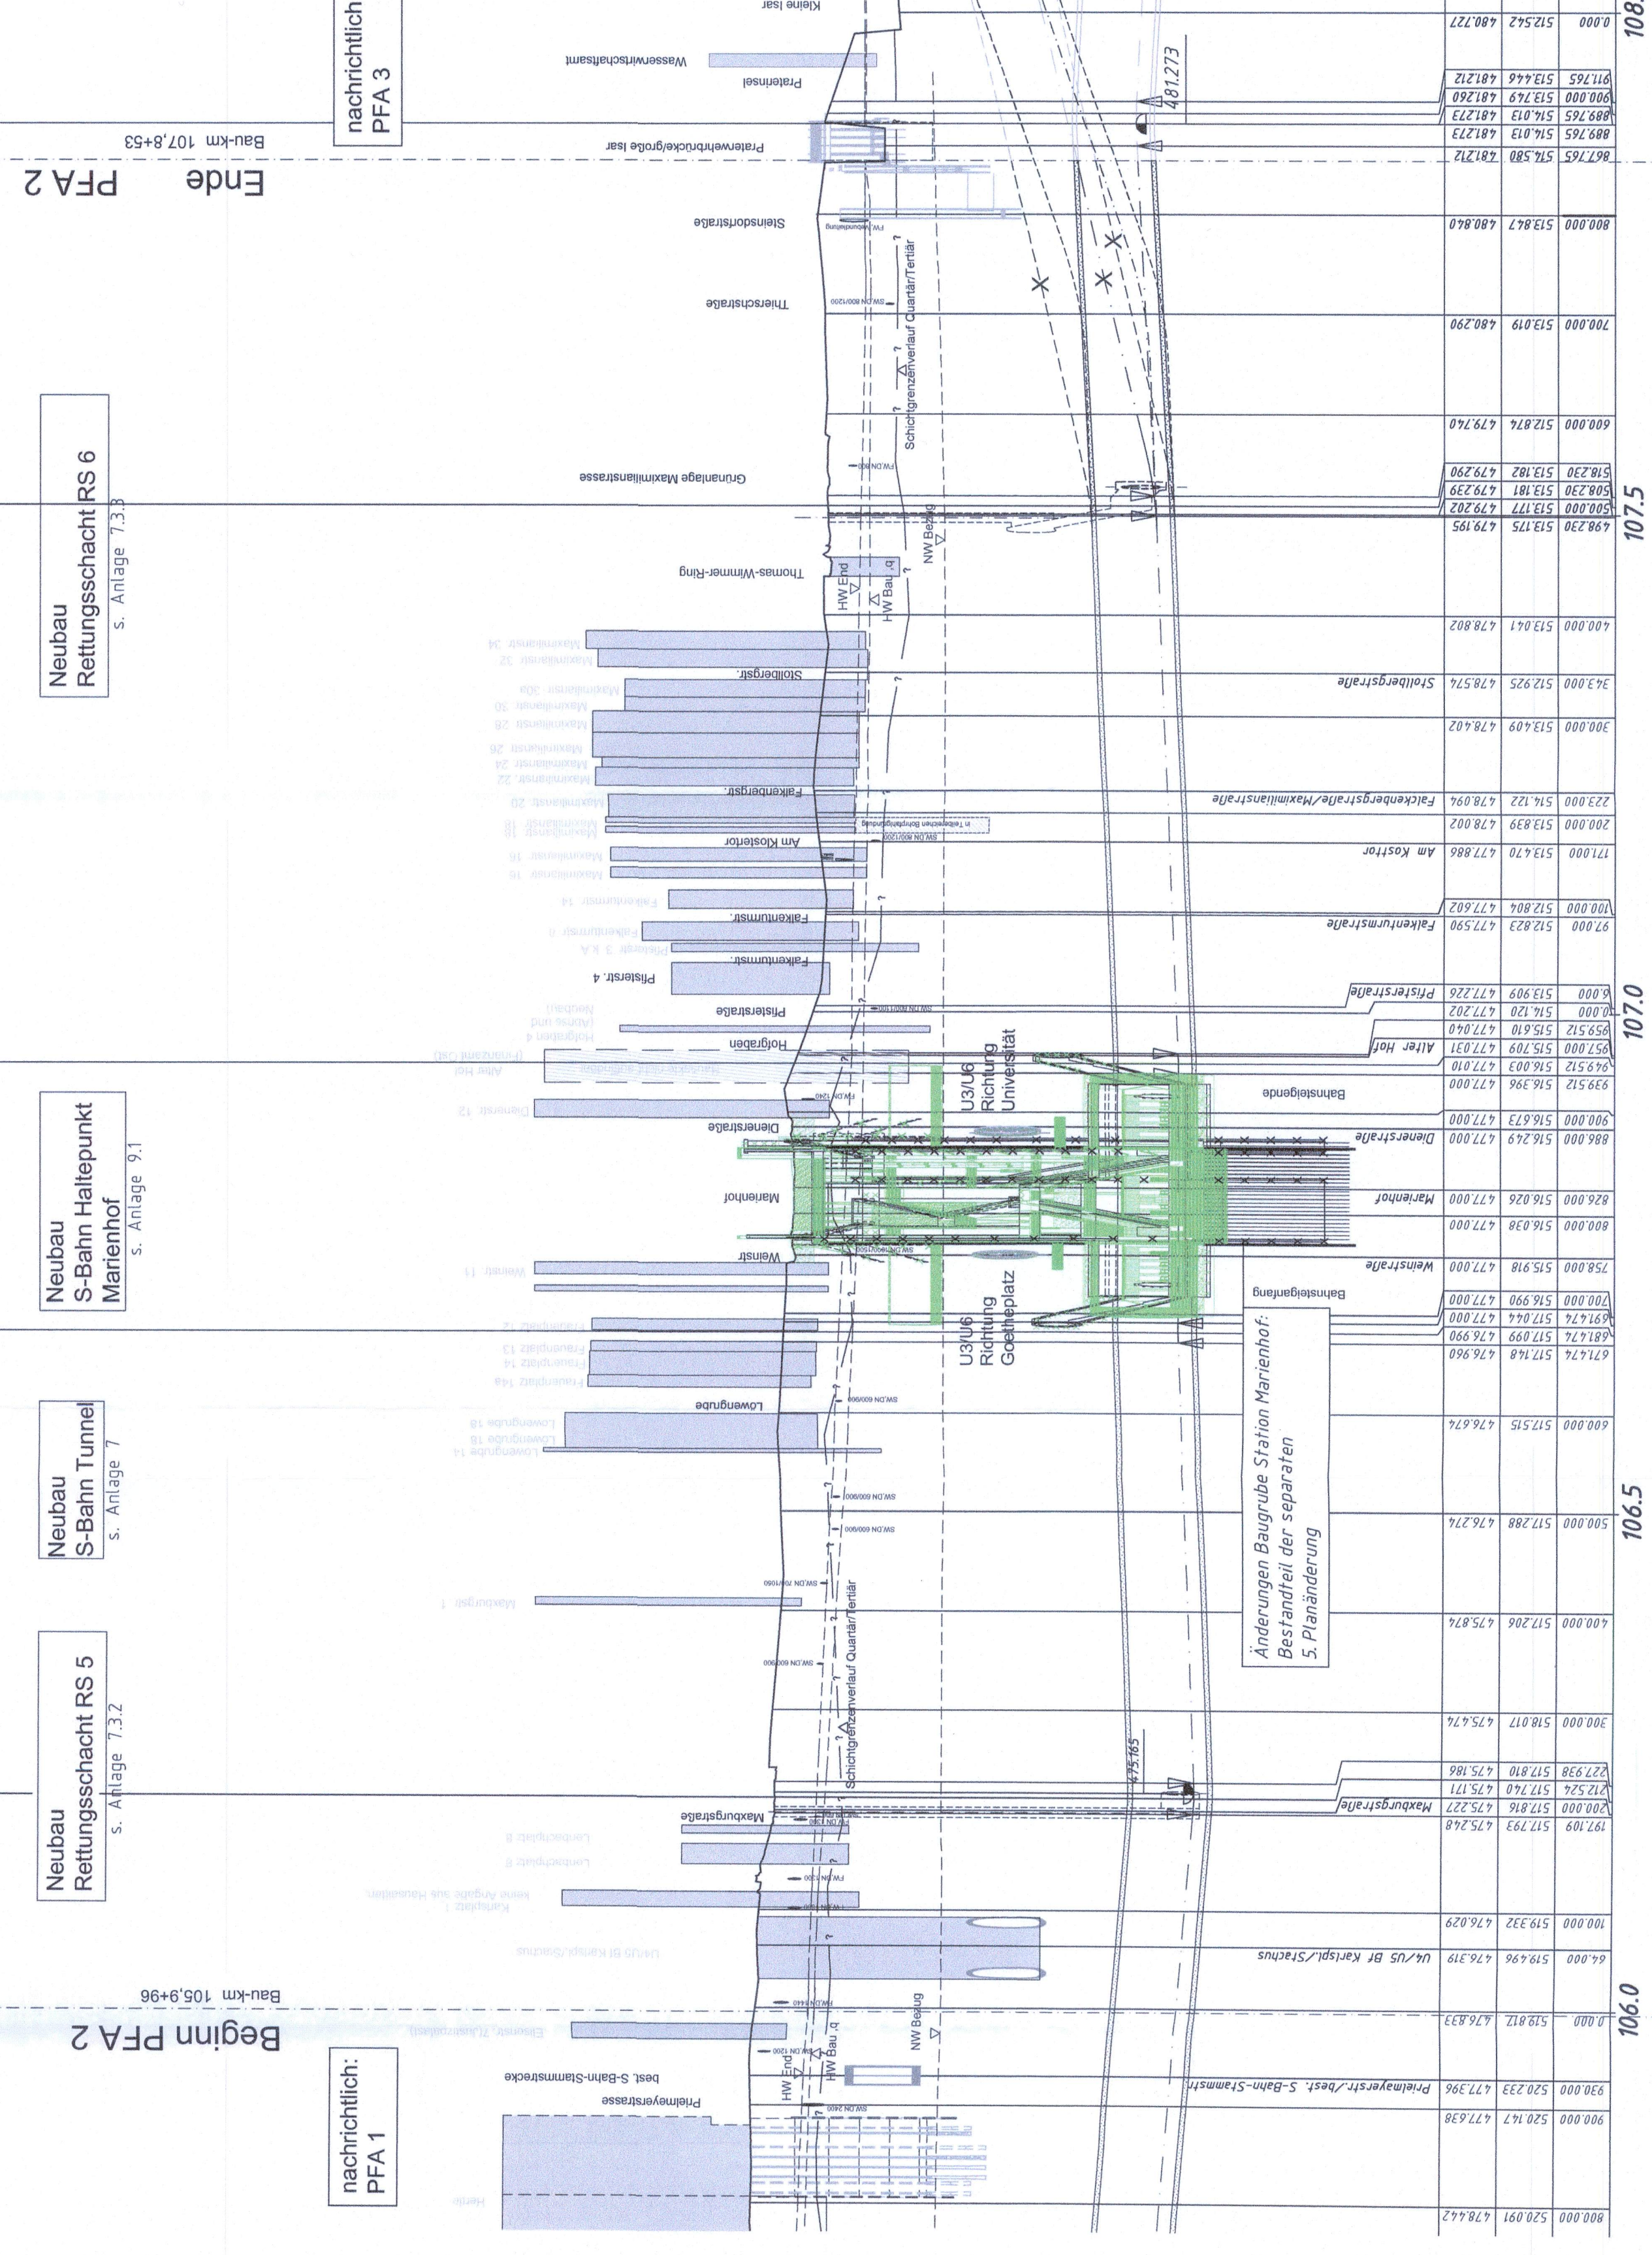

Sparten nur auszugsweise dargestellt
 Die Darstellung der Bebauung beruht auf
 den Informationen der Hausakteneinsicht



Planfeststellungsbeschluss gemäß § 18 AEG
 am 24.08.2021
 651/Planfeststellungsbeschluss
 Eisenbahn-Bundesamt
 Außenstelle München
 im Auftrag (Name)

Anlage: 7.1.1

Unterlage zur 6. Planänderung

| Nr. | Änderung / Ergänzung | Datum | Name / Stelle | Planstatus / Prüfdaten |
|-----|----------------------|-------|---------------|------------------------|
| | | | | |
| | | | | |
| | | | | |
| | | | | |
| | | | | |
| | | | | |
| | | | | |
| | | | | |

Verwendung und Planwerk

| | |
|---|---|
| Bauherr / Auftraggeber DB NETZE DB Netz AG Regionalbereich Süd Reichhartstraße 3 80634 München, Tel. 089 / 1308-0 | Bauherr / Auftraggeber DB NETZE DB Netz AG Regionalbereich Süd Reichhartstraße 3 80634 München, Tel. 089 / 1308-0 |
| Datum: 22.05.2019 Überschrift, ggf. IV, Kreisnummer 2. S-Bahn-Stammstrecke München | Datum 22.05.2019 Ko 22.05.2019 TA 22.05.2019 ML 22.05.2019 |

| | |
|--------------------------------------------------|------------------------------|
| Maßstab: 1:500/500 | Höhenystem |
| Format: 0,50m x 2 | Koordinatensystem |
| ggf. weitere Projektdaten zum Bauvorhaben | Barcode / Ident.-Code |
| Strich | Blattnummer |
| Kilometer | Kennzahl |

