


# GRUNDRISS ENTRAUCHUNGSEBENE

M = 1:500

Höhenangabe  
±0.0 m = 516.0 mÜNN

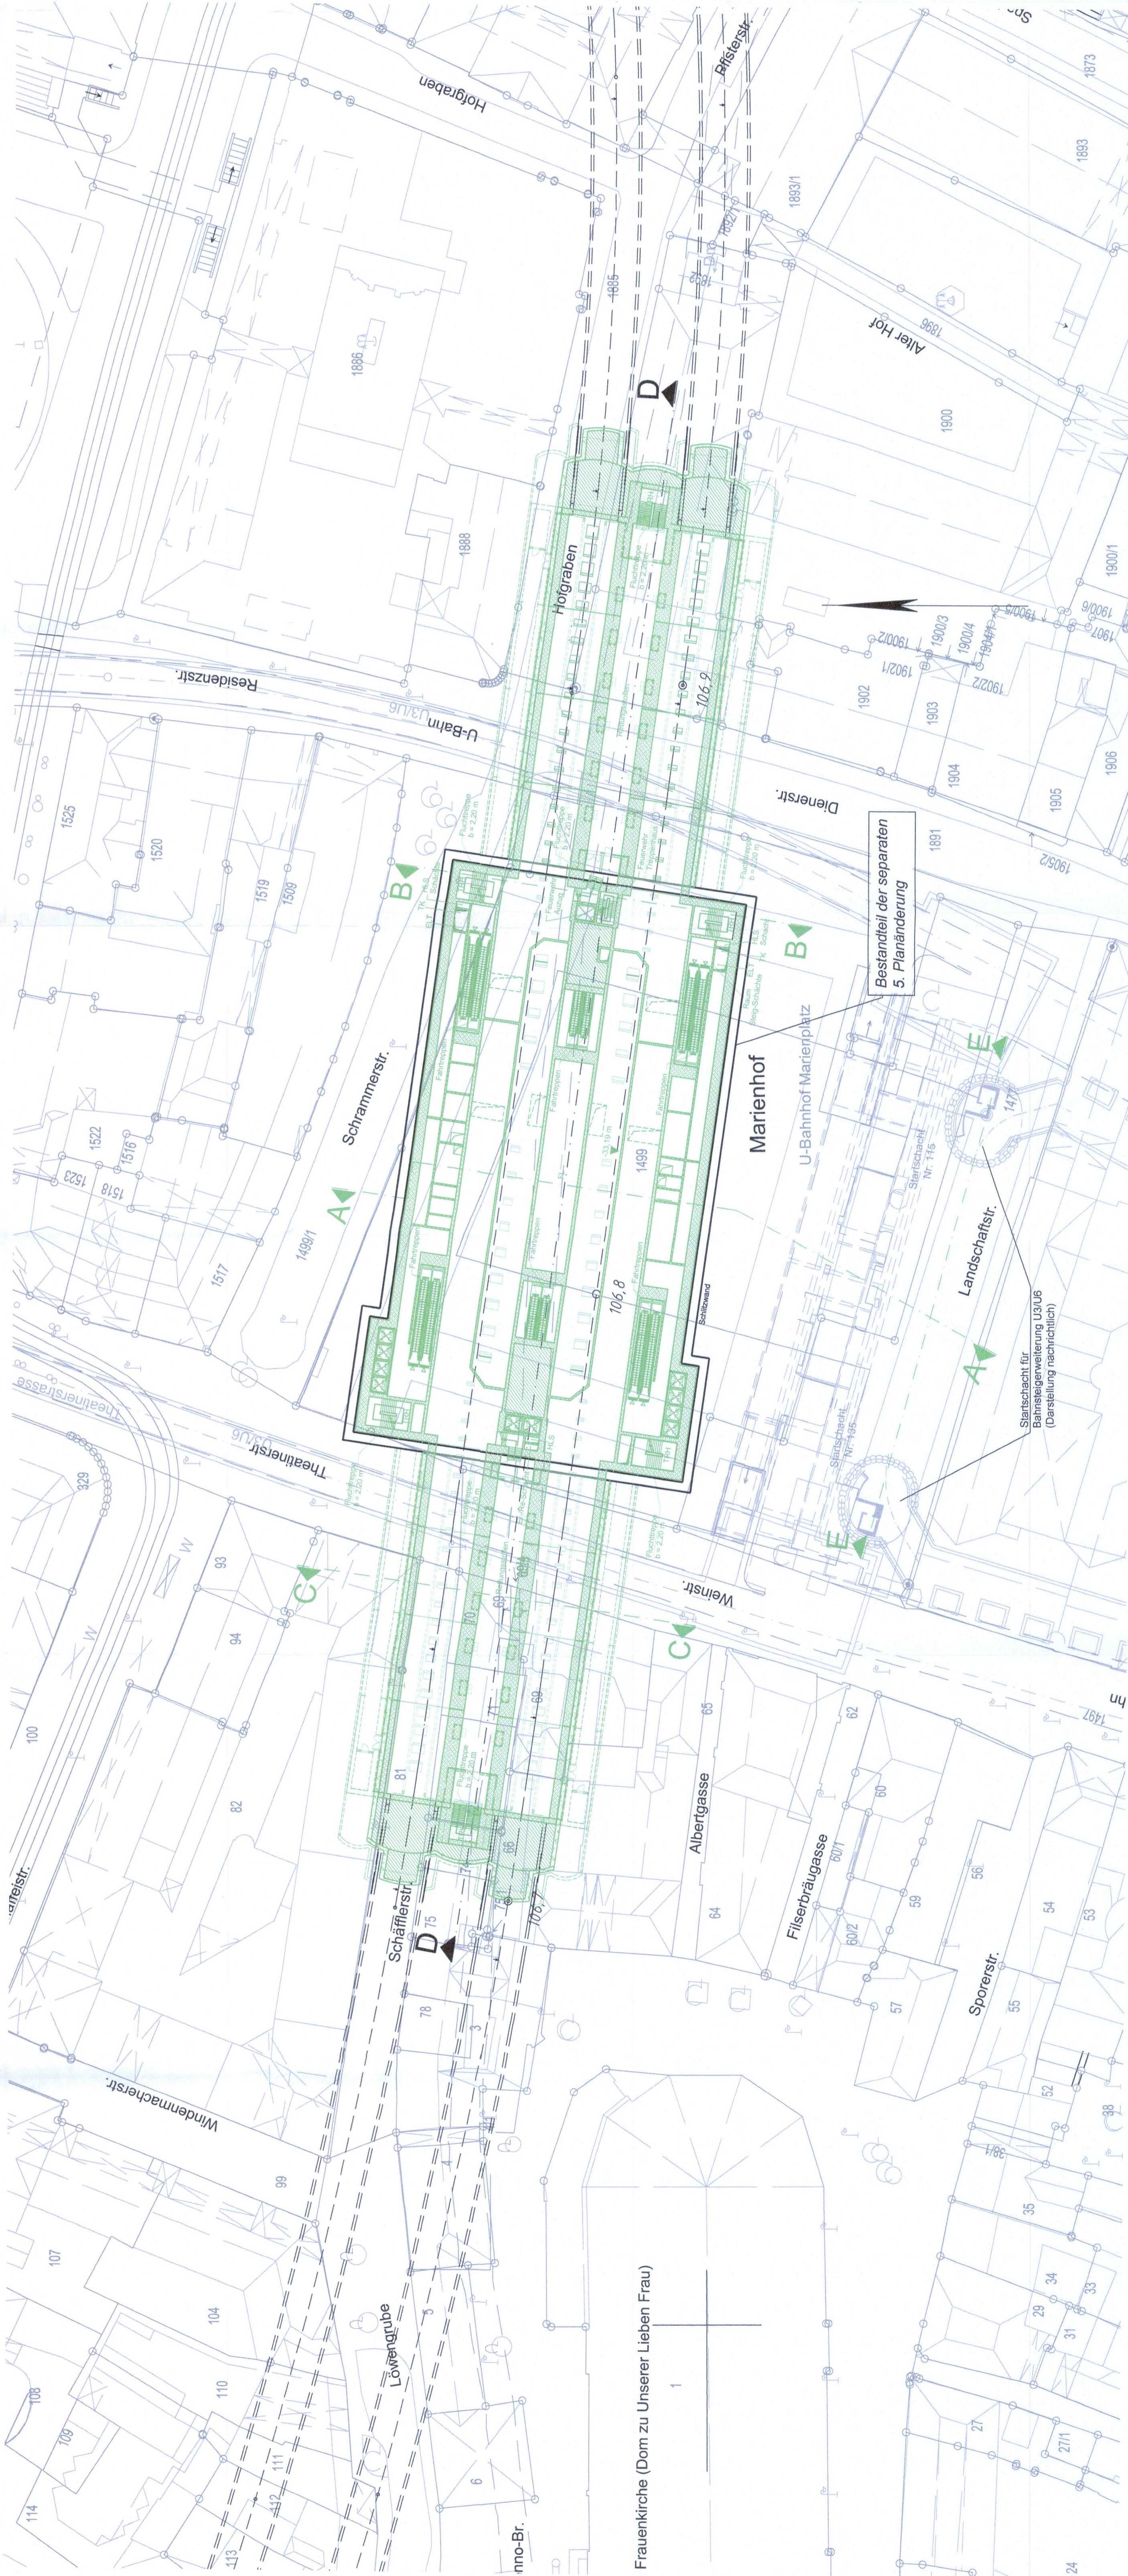

Planfeststellg. gem. § 18 AEG  
am 24.06.2021  
6519a/004-201/0016  
Eisenbahn-Bundesamt,  
Außenstelle München  
Im Auftrag (Name)

Anlage: 9.1.10

- zugehörige Pläne:**
- Anlage: 9.1.5.C Haltepunkt Marienhof - Längsschnitt
  - Anlage: 9.1.6.C Haltepunkt Marienhof - Querschnitte
  - Anlage: 9.1.7.B Haltepunkt Marienhof - Schnitte

## Unterlage zur 6. Planänderung

Nr.	Änderung / Ergänzung	Datum	Name / Stelle	Planstatus / Prüfbedeutung																								
Verwendung und Planwerk																												
<b>Planfeststellung PFA 2</b> <b>Haltepunkt Marienhof - Grundriss-Entrauchungsebene</b> <b>Bau-km 106,7+14 - 106,9+25</b>																												
<table border="0"> <tr> <td>Bauherr / Auftraggeber</td> <td>DB NETZE</td> <td>Bauherr / Auftraggeber</td> <td>DB NETZE</td> </tr> <tr> <td>DB Netz AG, Regionalbereich Süd</td> <td>DB Netz AG, Regionalbereich Süd</td> <td>DB Station &amp; Service AG</td> <td>DB Energie GmbH</td> </tr> <tr> <td>Rosenstraße 66, 80534 München</td> <td>Rosenstraße 66, 80534 München</td> <td>Sachverständigenbüro</td> <td>Energieversorgung Süd, Richestraße 3</td> </tr> <tr> <td>Planverfasser:</td> <td>Planverfasser:</td> <td>Bayernstr. 10b, 80335 München, Tel. 089 / 1308-0</td> <td>80534 München, Tel. 089 / 1308-0</td> </tr> </table>					Bauherr / Auftraggeber	DB NETZE	Bauherr / Auftraggeber	DB NETZE	DB Netz AG, Regionalbereich Süd	DB Netz AG, Regionalbereich Süd	DB Station & Service AG	DB Energie GmbH	Rosenstraße 66, 80534 München	Rosenstraße 66, 80534 München	Sachverständigenbüro	Energieversorgung Süd, Richestraße 3	Planverfasser:	Planverfasser:	Bayernstr. 10b, 80335 München, Tel. 089 / 1308-0	80534 München, Tel. 089 / 1308-0								
Bauherr / Auftraggeber	DB NETZE	Bauherr / Auftraggeber	DB NETZE																									
DB Netz AG, Regionalbereich Süd	DB Netz AG, Regionalbereich Süd	DB Station & Service AG	DB Energie GmbH																									
Rosenstraße 66, 80534 München	Rosenstraße 66, 80534 München	Sachverständigenbüro	Energieversorgung Süd, Richestraße 3																									
Planverfasser:	Planverfasser:	Bayernstr. 10b, 80335 München, Tel. 089 / 1308-0	80534 München, Tel. 089 / 1308-0																									
<table border="0"> <tr> <td>Planverfasser:</td> <td>BPR</td> <td>Planverfasser:</td> <td>SWECO</td> </tr> <tr> <td>steil (steil) &amp; Partner AG</td> <td>steil (steil) &amp; Partner AG</td> <td>SWECO AG</td> <td>SWECO AG</td> </tr> <tr> <td>Postfach 100000, 80333 München</td> <td>Postfach 100000, 80333 München</td> <td>Postfach 100000, 80333 München</td> <td>Postfach 100000, 80333 München</td> </tr> <tr> <td>Tel. 089 / 1308-0</td> <td>Tel. 089 / 1308-0</td> <td>Tel. 089 / 1308-0</td> <td>Tel. 089 / 1308-0</td> </tr> </table>					Planverfasser:	BPR	Planverfasser:	SWECO	steil (steil) & Partner AG	steil (steil) & Partner AG	SWECO AG	SWECO AG	Postfach 100000, 80333 München	Postfach 100000, 80333 München	Postfach 100000, 80333 München	Postfach 100000, 80333 München	Tel. 089 / 1308-0	Tel. 089 / 1308-0	Tel. 089 / 1308-0	Tel. 089 / 1308-0								
Planverfasser:	BPR	Planverfasser:	SWECO																									
steil (steil) & Partner AG	steil (steil) & Partner AG	SWECO AG	SWECO AG																									
Postfach 100000, 80333 München	Postfach 100000, 80333 München	Postfach 100000, 80333 München	Postfach 100000, 80333 München																									
Tel. 089 / 1308-0	Tel. 089 / 1308-0	Tel. 089 / 1308-0	Tel. 089 / 1308-0																									
<table border="0"> <tr> <td>Projektverantwortung</td> <td>DB NETZE</td> <td>Projektverantwortung</td> <td>DB NETZE</td> </tr> <tr> <td>DB Netz AG, Regionalbereich Süd</td> <td>DB Netz AG, Regionalbereich Süd</td> <td>DB Netz AG, Regionalbereich Süd</td> <td>DB Netz AG, Regionalbereich Süd</td> </tr> <tr> <td>Rosenstraße 66, 80534 München</td> <td>Rosenstraße 66, 80534 München</td> <td>Rosenstraße 66, 80534 München</td> <td>Rosenstraße 66, 80534 München</td> </tr> <tr> <td>Planzeichnung / -Nr. / Codierung / AZ</td> <td>30_4_VI_XXX_351_US_POR_002_2</td> <td>Planzeichnung / -Nr. / Codierung / AZ</td> <td>30_4_VI_XXX_351_US_POR_002_2</td> </tr> </table>					Projektverantwortung	DB NETZE	Projektverantwortung	DB NETZE	DB Netz AG, Regionalbereich Süd	DB Netz AG, Regionalbereich Süd	DB Netz AG, Regionalbereich Süd	DB Netz AG, Regionalbereich Süd	Rosenstraße 66, 80534 München	Rosenstraße 66, 80534 München	Rosenstraße 66, 80534 München	Rosenstraße 66, 80534 München	Planzeichnung / -Nr. / Codierung / AZ	30_4_VI_XXX_351_US_POR_002_2	Planzeichnung / -Nr. / Codierung / AZ	30_4_VI_XXX_351_US_POR_002_2								
Projektverantwortung	DB NETZE	Projektverantwortung	DB NETZE																									
DB Netz AG, Regionalbereich Süd	DB Netz AG, Regionalbereich Süd	DB Netz AG, Regionalbereich Süd	DB Netz AG, Regionalbereich Süd																									
Rosenstraße 66, 80534 München	Rosenstraße 66, 80534 München	Rosenstraße 66, 80534 München	Rosenstraße 66, 80534 München																									
Planzeichnung / -Nr. / Codierung / AZ	30_4_VI_XXX_351_US_POR_002_2	Planzeichnung / -Nr. / Codierung / AZ	30_4_VI_XXX_351_US_POR_002_2																									
<table border="0"> <tr> <td>Melddatum:</td> <td>1.500</td> <td>Melddatum:</td> <td>22.02.2019</td> </tr> <tr> <td>Skizzen:</td> <td>0,47 m<sup>2</sup></td> <td>Skizzen:</td> <td>22.02.2019</td> </tr> <tr> <td colspan="4">ggf. weitere Projektdateien zum Bauvorhaben</td> </tr> </table>					Melddatum:	1.500	Melddatum:	22.02.2019	Skizzen:	0,47 m <sup>2</sup>	Skizzen:	22.02.2019	ggf. weitere Projektdateien zum Bauvorhaben															
Melddatum:	1.500	Melddatum:	22.02.2019																									
Skizzen:	0,47 m <sup>2</sup>	Skizzen:	22.02.2019																									
ggf. weitere Projektdateien zum Bauvorhaben																												
<table border="0"> <tr> <td>System:</td> <td>HÜNEBUND</td> <td>System:</td> <td>HÜNEBUND</td> </tr> <tr> <td>Koordinatensystem:</td> <td>UTM</td> <td>Koordinatensystem:</td> <td>UTM</td> </tr> <tr> <td>Barcode / Ident. Code:</td> <td></td> <td>Barcode / Ident. Code:</td> <td></td> </tr> </table>					System:	HÜNEBUND	System:	HÜNEBUND	Koordinatensystem:	UTM	Koordinatensystem:	UTM	Barcode / Ident. Code:		Barcode / Ident. Code:													
System:	HÜNEBUND	System:	HÜNEBUND																									
Koordinatensystem:	UTM	Koordinatensystem:	UTM																									
Barcode / Ident. Code:		Barcode / Ident. Code:																										
<table border="0"> <tr> <td>Blattnummer:</td> <td></td> <td>Blattnummer:</td> <td></td> </tr> <tr> <td>Knotennummer:</td> <td></td> <td>Knotennummer:</td> <td></td> </tr> <tr> <td>Brückennummer:</td> <td></td> <td>Brückennummer:</td> <td></td> </tr> <tr> <td>Kennzahl:</td> <td></td> <td>Kennzahl:</td> <td></td> </tr> <tr> <td>Brückentyp:</td> <td></td> <td>Brückentyp:</td> <td></td> </tr> <tr> <td>Westseite:</td> <td></td> <td>Westseite:</td> <td></td> </tr> </table>					Blattnummer:		Blattnummer:		Knotennummer:		Knotennummer:		Brückennummer:		Brückennummer:		Kennzahl:		Kennzahl:		Brückentyp:		Brückentyp:		Westseite:		Westseite:	
Blattnummer:		Blattnummer:																										
Knotennummer:		Knotennummer:																										
Brückennummer:		Brückennummer:																										
Kennzahl:		Kennzahl:																										
Brückentyp:		Brückentyp:																										
Westseite:		Westseite:																										