


GRUNDRISS SPERRENGESCHOSS
M = 1:500

Höhenangabe
±0.0 m = 516.0 müNN

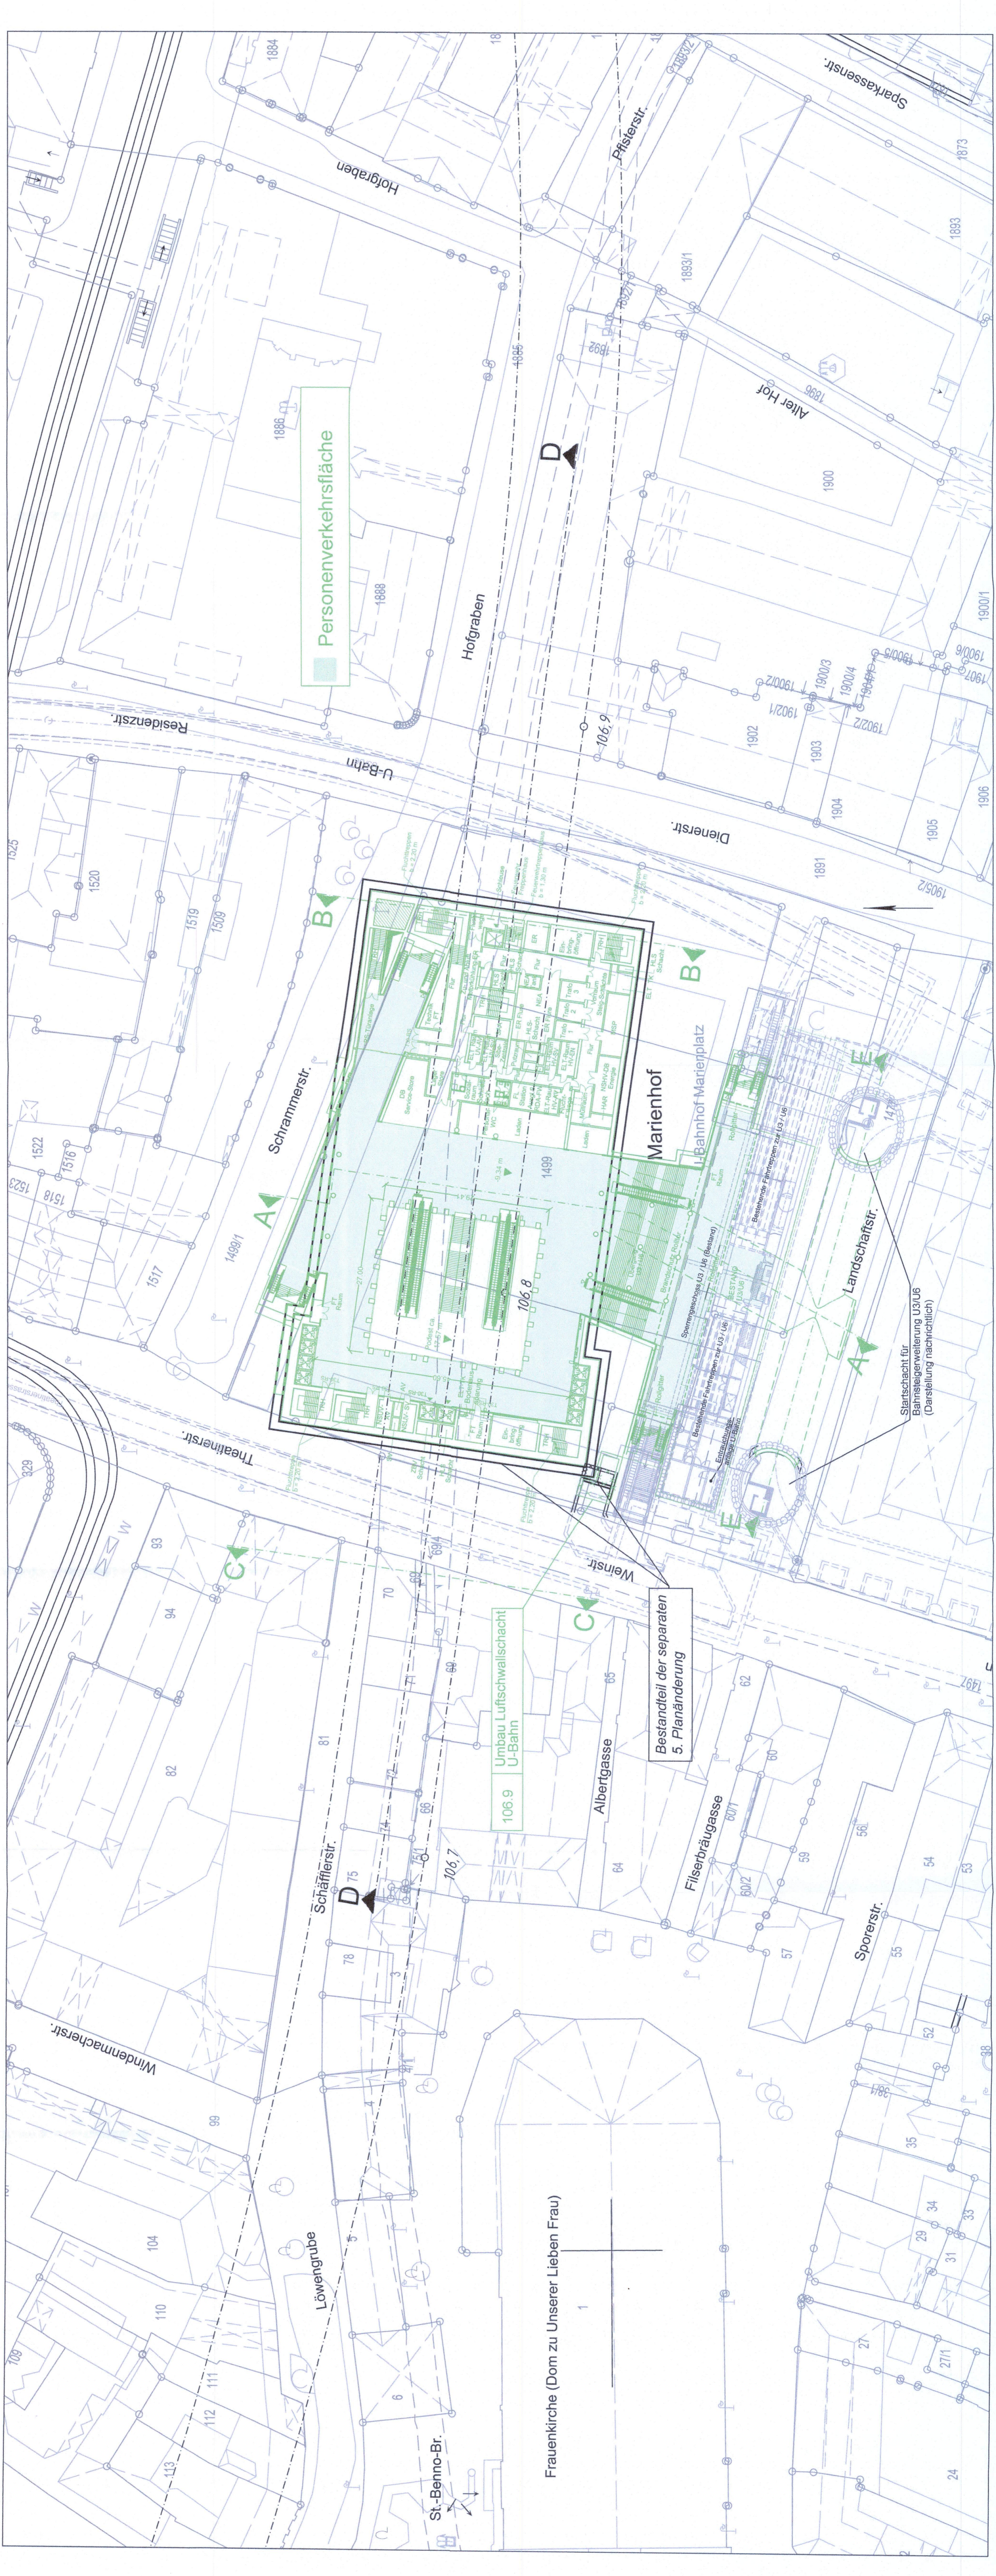

Anlage: 9.1.2.C



Planfestgestellt gem. § 18 AEG
am 24.08.2021 14:05
Eisenbahn-Bundesamt
Außenstelle München
Im Auftrag: *[Signature]* (Name)

zugehörige Pläne:

Anlage: 9.1.5.C	Haltepunkt Marienhof - Längsschnitte
Anlage: 9.1.6.C	Haltepunkt Marienhof - Querschnitte
Anlage: 9.1.7.B	Haltepunkt Marienhof - Schnitte

Unterlage zur 6. Planänderung

Nr.	Änderung / Ergänzung	Datum	Name / Stelle	Planstatus / Profildaten

Verwendung und Planwerk
Planfeststellung PFA 2
Haltepunkt Marienhof - Grundriss Sperrengeschoß
Bau-km 106,7+14 - 106,9+25

DB NETZE DB Netz AG Rochstraße 65 80334 München Tel. 089 / 1308-0 Planestabler	DB NETZE DB Netz AG Rochstraße 65 80334 München Tel. 089 / 1308-0 Planestabler	DB NETZE DB Netz AG Rochstraße 65 80334 München Tel. 089 / 1308-0 Planestabler
BPR steilf Hofmannstraße 10 80335 München	ELP VÖSSING SWECO Südring 1 80335 München	DB NETZE DB Netz AG Rochstraße 65 80334 München Tel. 089 / 1308-0 Planestabler
steilf Hofmannstraße 10 80335 München	ELP VÖSSING SWECO Südring 1 80335 München	DB NETZE DB Netz AG Rochstraße 65 80334 München Tel. 089 / 1308-0 Planestabler

2. S-Bahn-Stammstrecke München
Höhenstufen
Koordinatensystem
Berichts-Ident.-Code
Bauteilnummer
Blattzahl
Blattgröße