


**GRUNDRISS VERTEILEREBENE**  
M = 1:500

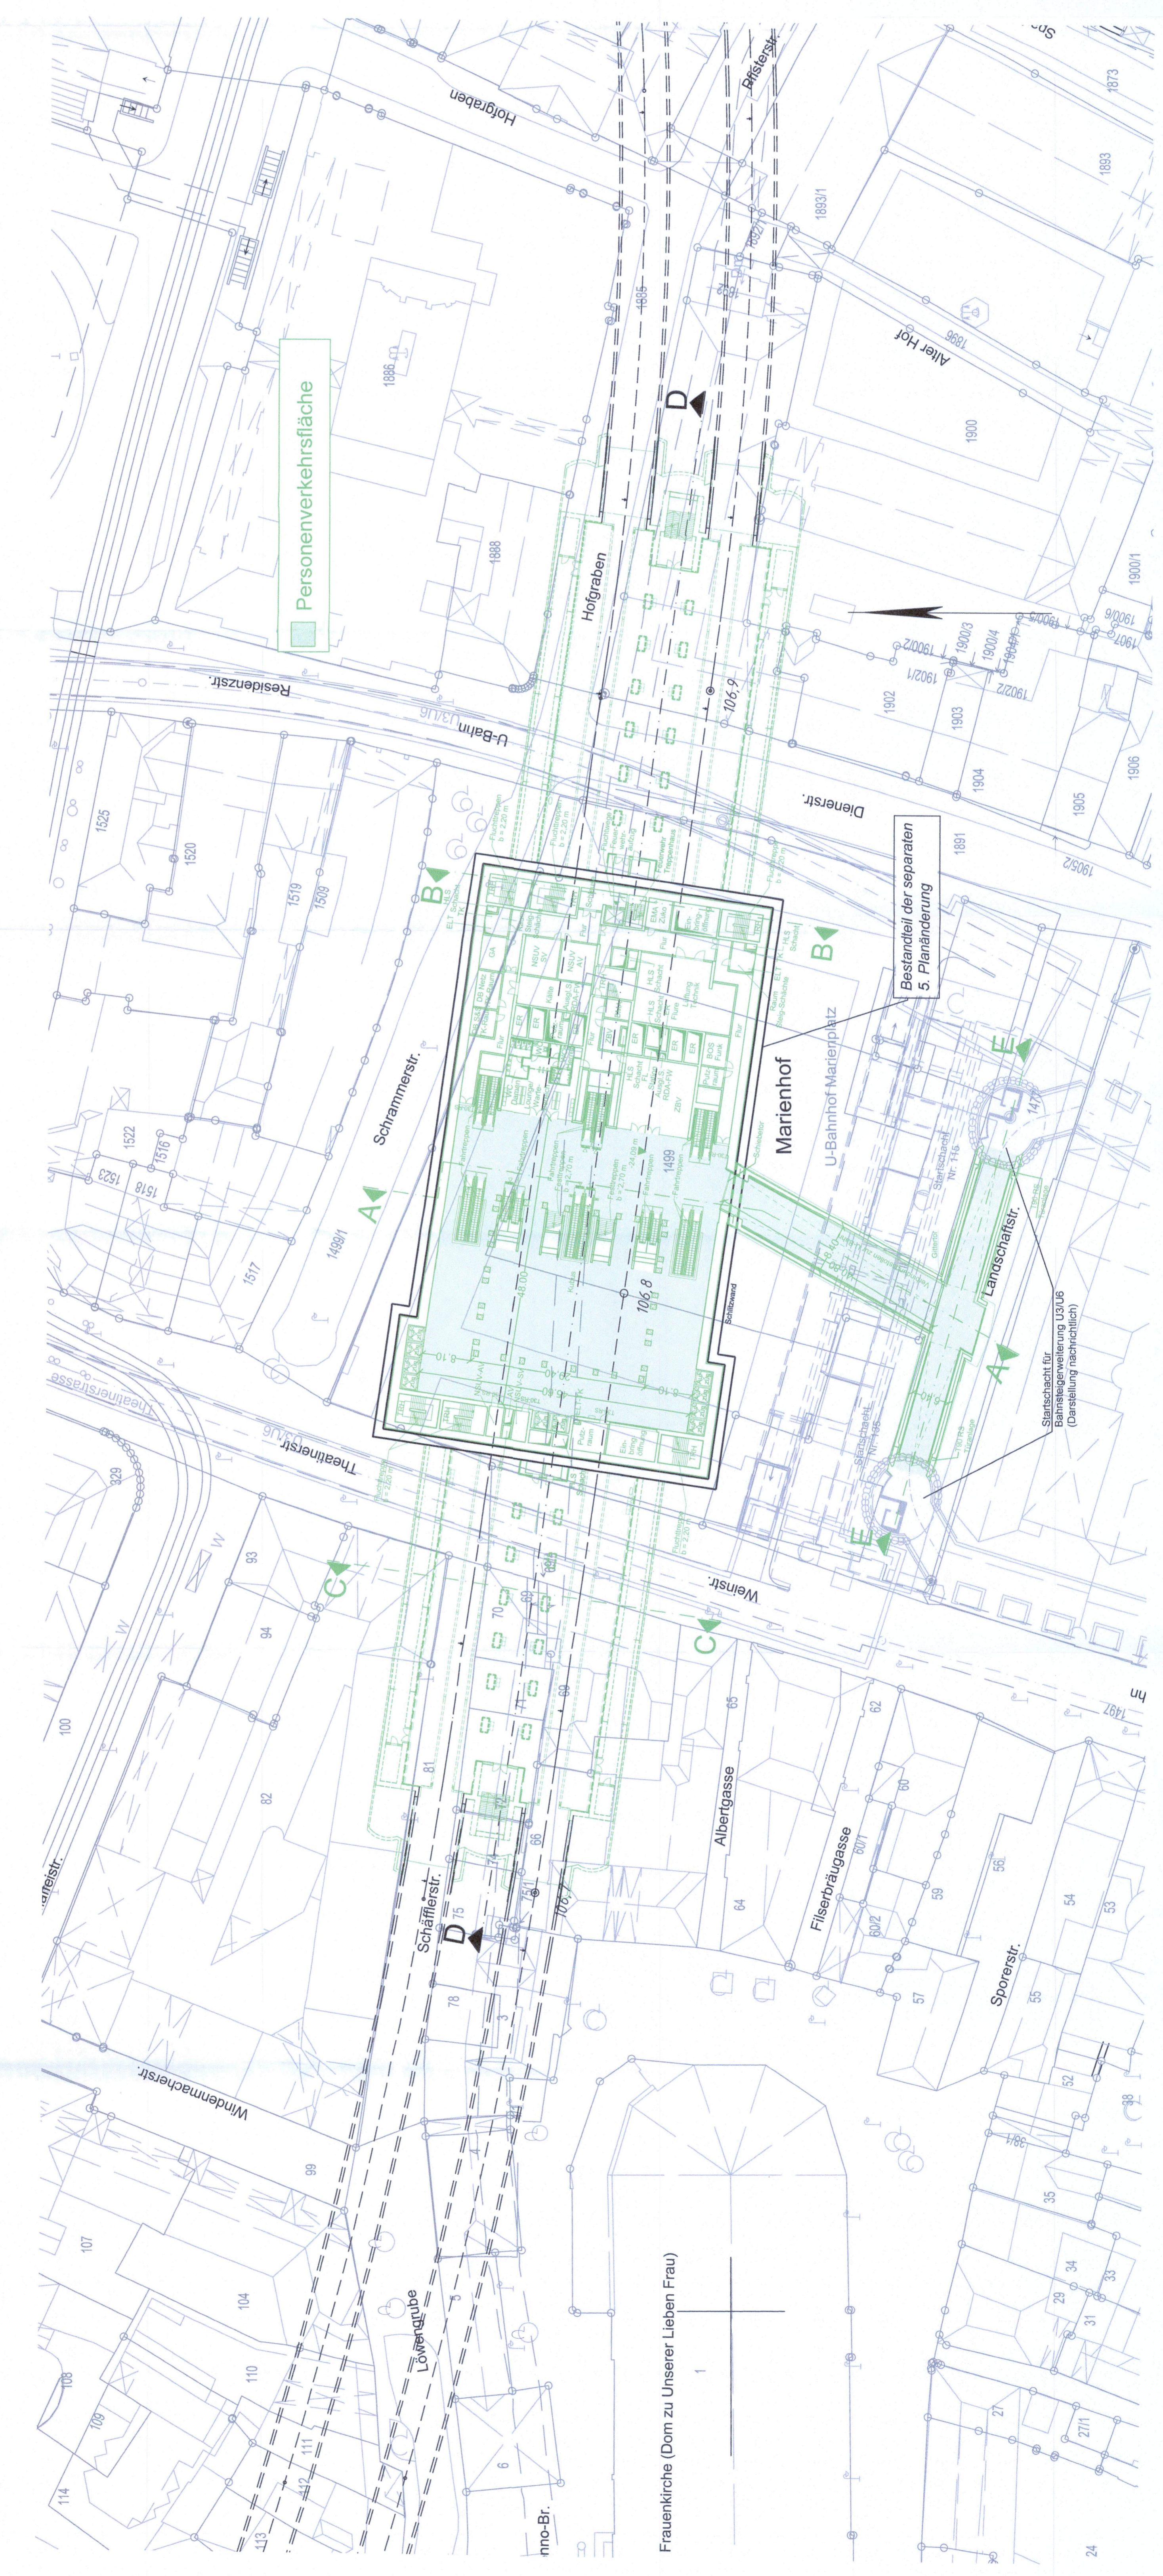

Anlage: 9.1.3.C



Planfestgestellt gem. § 18 AEG  
am 24.06.2021  
85/10/04-2018/016  
Eisenbahn-Bundesamt,  
Aussenstelle München  
Im Auftrag: [Name]

**zugehörige Pläne:**

Anlage: 9.1.5.C	Haltepunkt Marienhof - Längsschnitt
Anlage: 9.1.6.C	Haltepunkt Marienhof - Querschnitte
Anlage: 9.1.7.B	Haltepunkt Marienhof - Schnitte

**Unterlage zur 6. Planänderung**

Nr.	Änderung / Ergänzung	Datum	Name / Stelle	Planstatus / Profilbildchen

Verwendung und Planwerk

**Planfeststellung PFA 2**  
**Haltepunkt Marienhof - Grundriss Verteiler Ebene**  
Bau-km 106,7+14 - 106,9+25

<b>DB NETZE</b> DB Station & Service AG Regioabteilung Süd Bahnhofmanagement München Tel. 089 / 1393-0	<b>DB NETZE</b> Regioabteilung Süd Bahnhofmanagement München Tel. 089 / 1393-0	<b>DB NETZE</b> Regioabteilung Süd Bahnhofmanagement München Tel. 089 / 1393-0
<b>BPR</b> Bayerische Projektentwicklung	<b>FLY</b> FLY CONSULTING	<b>WESING</b> WESING CONSULTING
<b>SWECO</b> SWECO CONSULTING	<b>SSS</b> SSS ENGINEERING	<b>SSS</b> SSS ENGINEERING

**Projektverantwortung:**  
DB NETZE AG  
U-Bahn-Station Marienhof München  
Ordnungs-Nr. 106,7+14 - 106,9+25  
Arbeits-Nr. 27, 80335 München, Tel. 089 / 1393-0  
Datum: 22.02.2019  
Umfeld: get. LV, Entworfen

**2. S-Bahn-Stammstrecke München**

Messstab: 1:500  
Format: 0,47 m<sup>2</sup>  
gr: weitere Projektdaten zum Bauverfahren

Hilfssystem  
Koordinatensystem  
Barcode / Ident.-Code  
Belegungsnummer  
Blocknummer  
Kontrollnummer  
Vorstufe