


SCHNITT A - A

BAU-KM 106,8+20

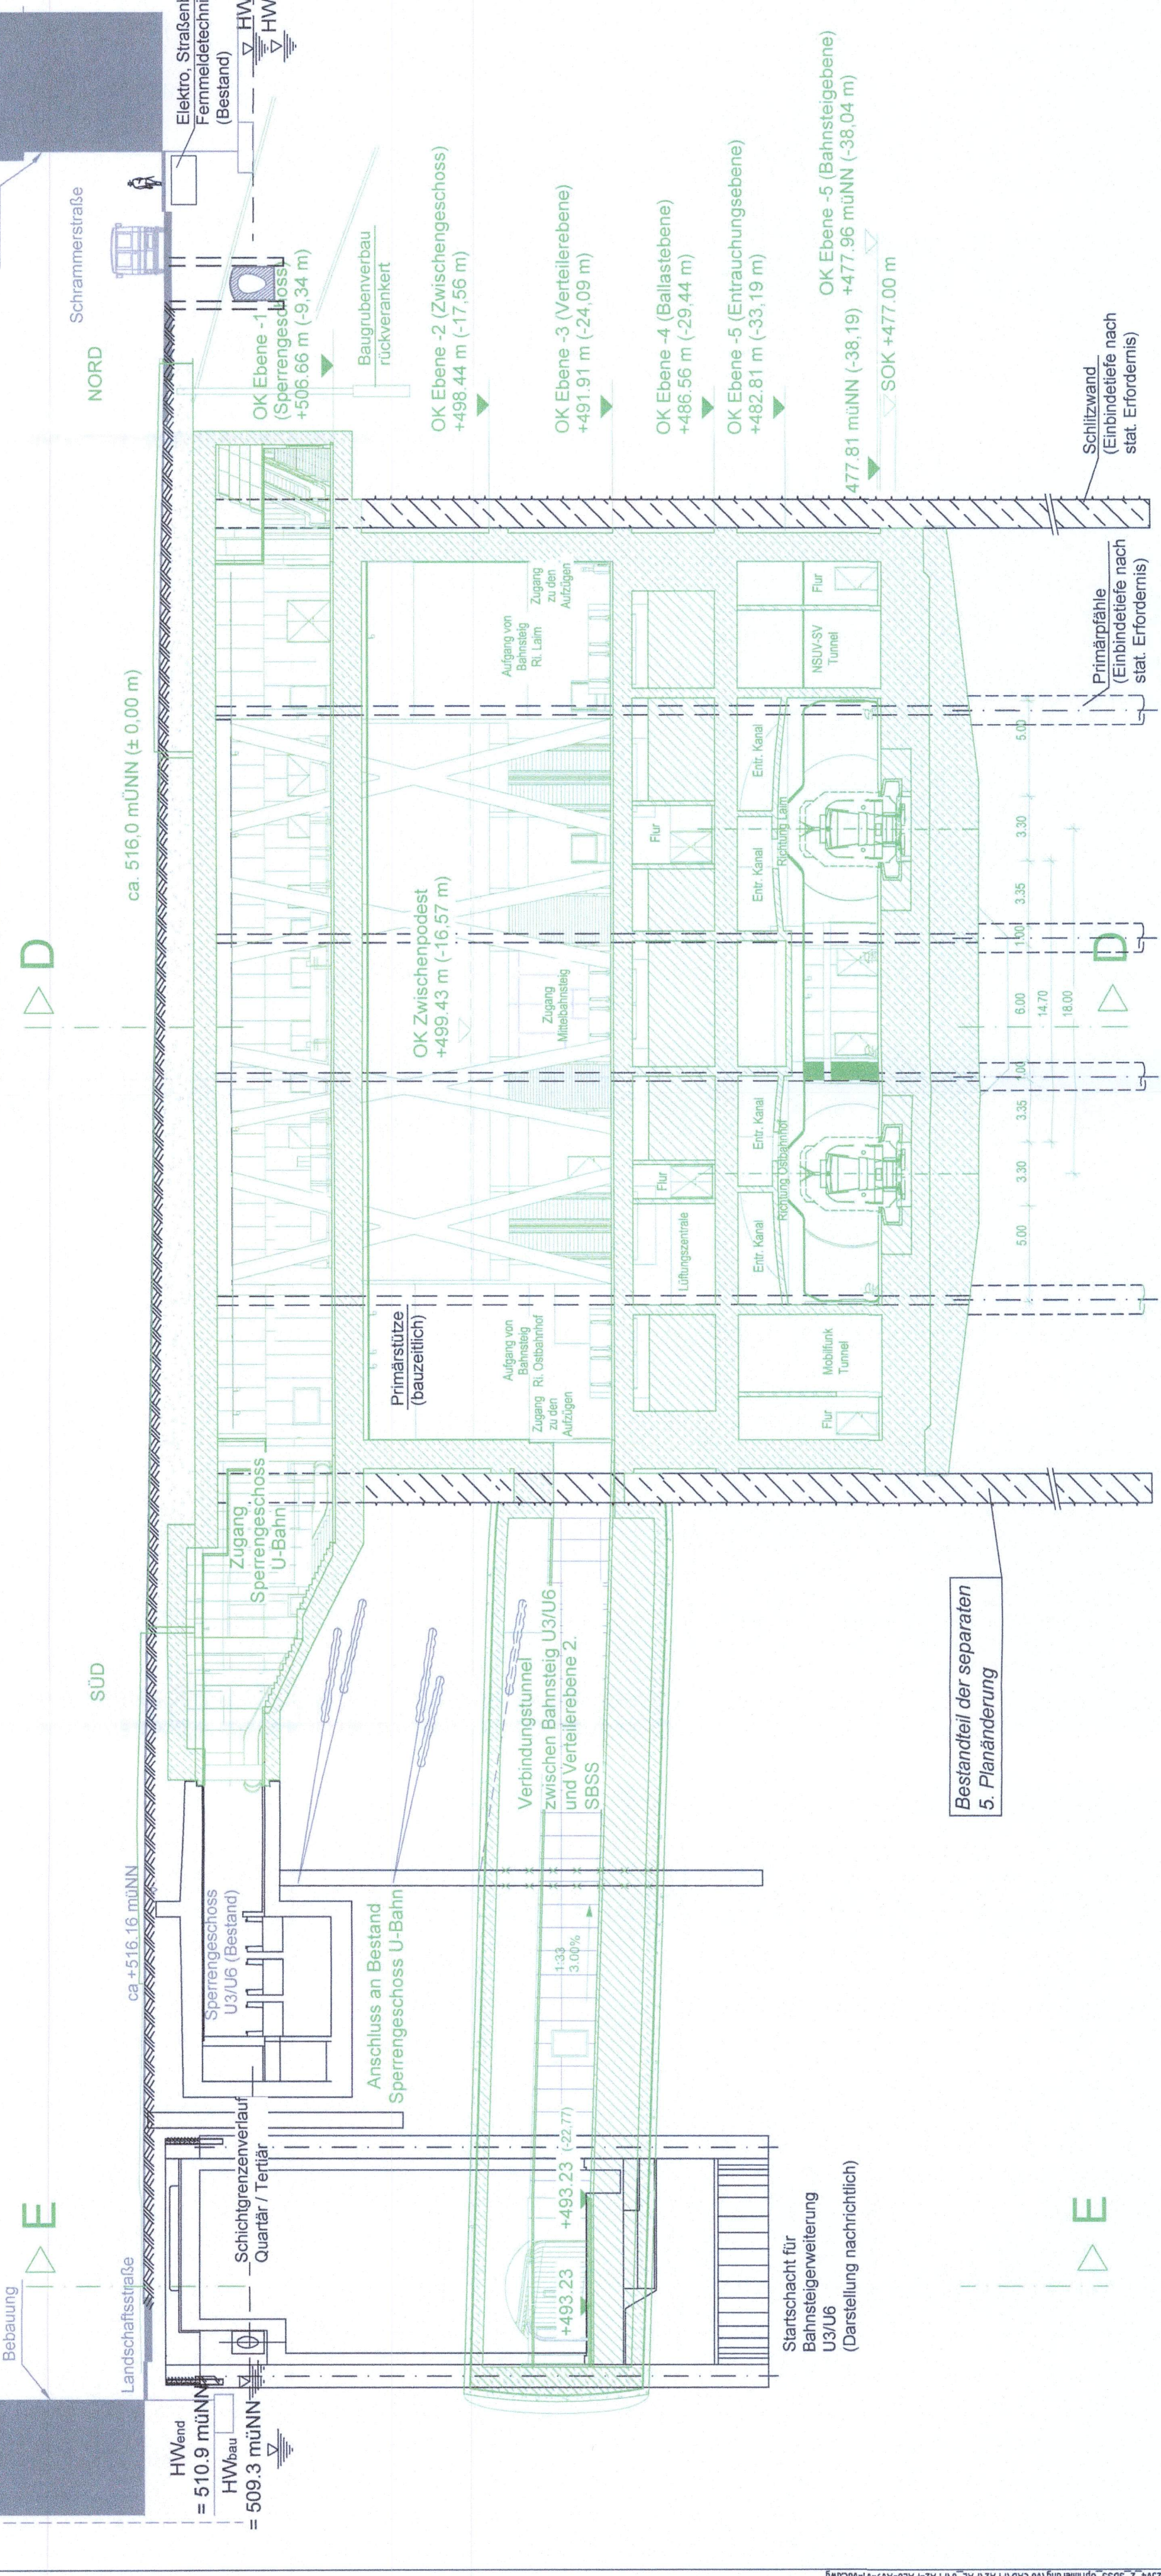


Bestandteil der separaten 5. Planänderung

Startschacht für Bahnsteigerweiterung U3/U6 (Darstellung nachrichtlich)

SCHNITT B - B

BAU-KM 106,8+64

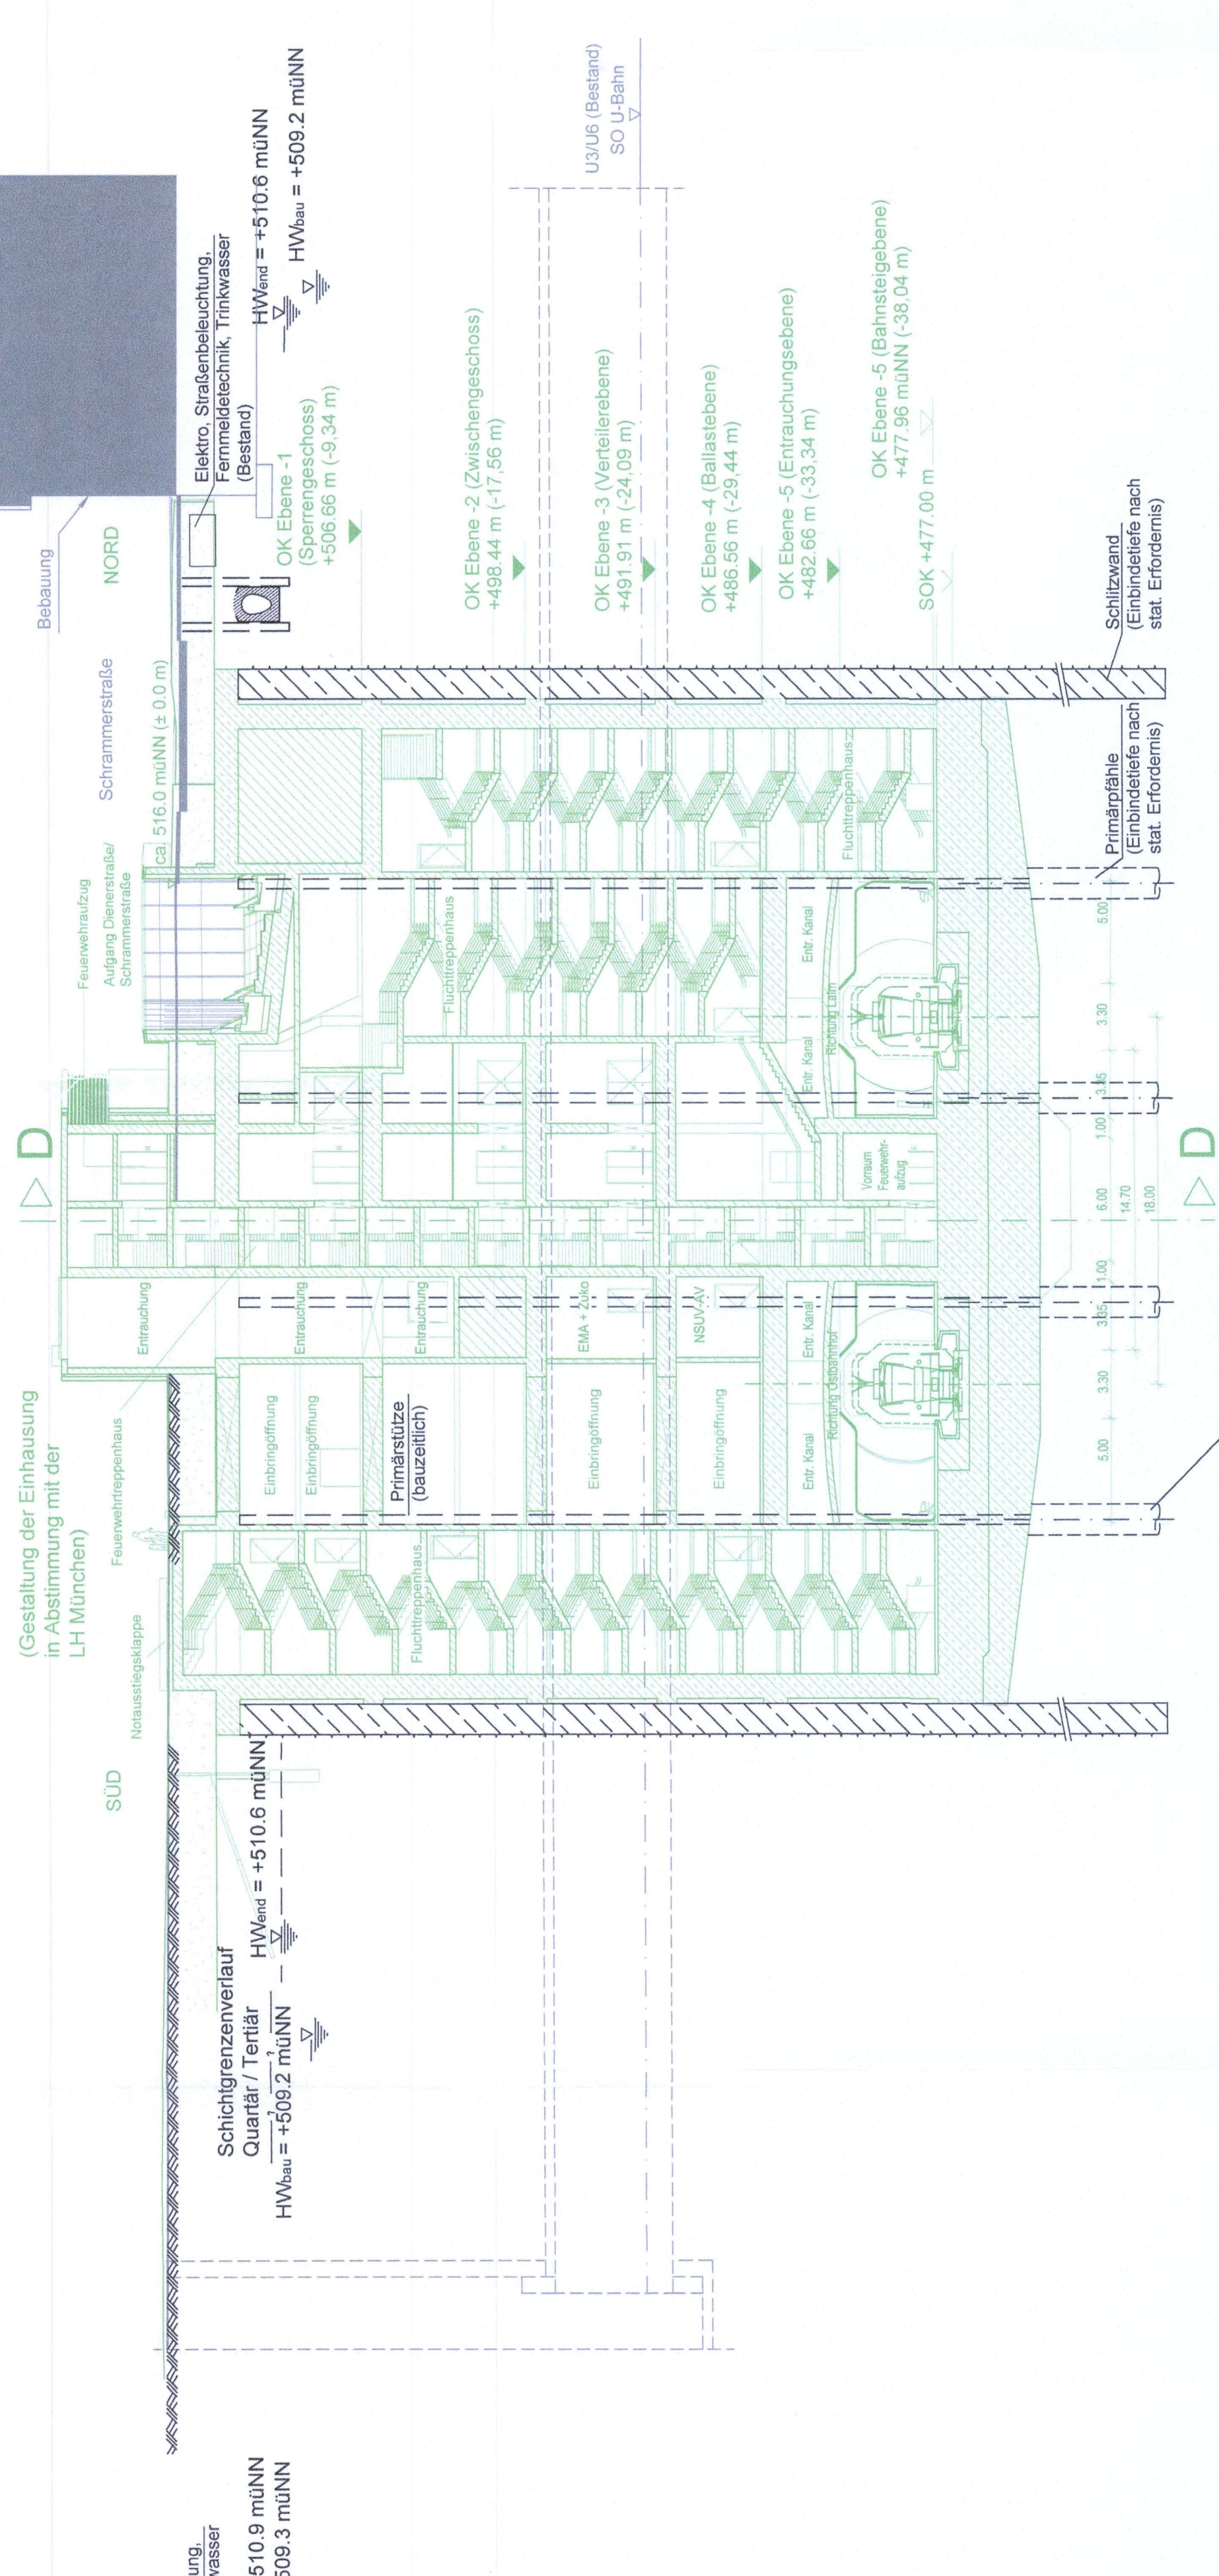

Bestandteil der separaten 5. Planänderung

Höhenangabe

±0.0 m = 516.0 mÜNN

Plangestellt gem. § 18 AEG am 24.05.2021
 6519/04-2018/016
 Eisenbahn-Bundesamt,
 Außenstelle München
 Im Auftrag *R.N.* [Name]



zugehörige Pläne:	
Anlage: 9.1.5.C	Haltepunkt Marienhof - Längsschnitt
Anlage: 9.1.7.B	Haltepunkt Marienhof - Schnitte

Unterlage zur 6. Planänderung

Nr.	Änderung / Ergänzung	Datum	Name / Stelle	Planstatus / Prüfaufgaben
Verwendung und Planwerk				
Planfeststellung PFA 2 Haltepunkt Marienhof - Querschnitte Bau-km 106,7+14 - 106,9+25				
Bauherr / Auftraggeber		Bauherr / Auftraggeber		
DB NETZE	DB Netz AG, Regiobereich Süd, Reichelsstraße 3, 80634 München, Tel. 089 / 1308-0	DB NETZE	DB Netz AG, Regiobereich Süd, Reichelsstraße 3, 80634 München, Tel. 089 / 1308-0	DB NETZE
Plansteller:		Auftrags-Nr.:		
atelier <i>ad</i> BPR Bauplanungsamt BPR		ALUF vössing sweco vössing sweco ARCHITECTS ENGINEERS		
Datum: 14.11.2019 gpr.: 14.11.2019 gpr.: 14.11.2019		Datum: 14.11.2019 gpr.: 14.11.2019 gpr.: 14.11.2019		
Projektverantwortung: DB NETZE DB Netz AG, Regiobereich Süd, Reichelsstraße 3, 80634 München, Tel. 089 / 1308-0 Datum: 14.11.2019 Unterschrift: <i>gab.v. Kreisner</i>		Planzeichen / -Nr. / Codierungen / AZ: 30_4_VI_XXX_351_XX_PSN_004_-		
Maßstab: 1:250 Format: 0,37 m ² ggf. weitere Projektdaten zum Bauvorhaben		Höhenystem: Koordinatensystem: Barcode / Ident.-Code:		
Bauelementnummer: Bauelementnummer: Bauelementnummer:		Bauelementnummer: Bauelementnummer: Bauelementnummer:		
Blattnummer: Blattnummer: Blattnummer:		Blattnummer: Blattnummer: Blattnummer:		