


# SCHNITT C - C

## BAU-KM 106,7+49

M = 1:250


1 D

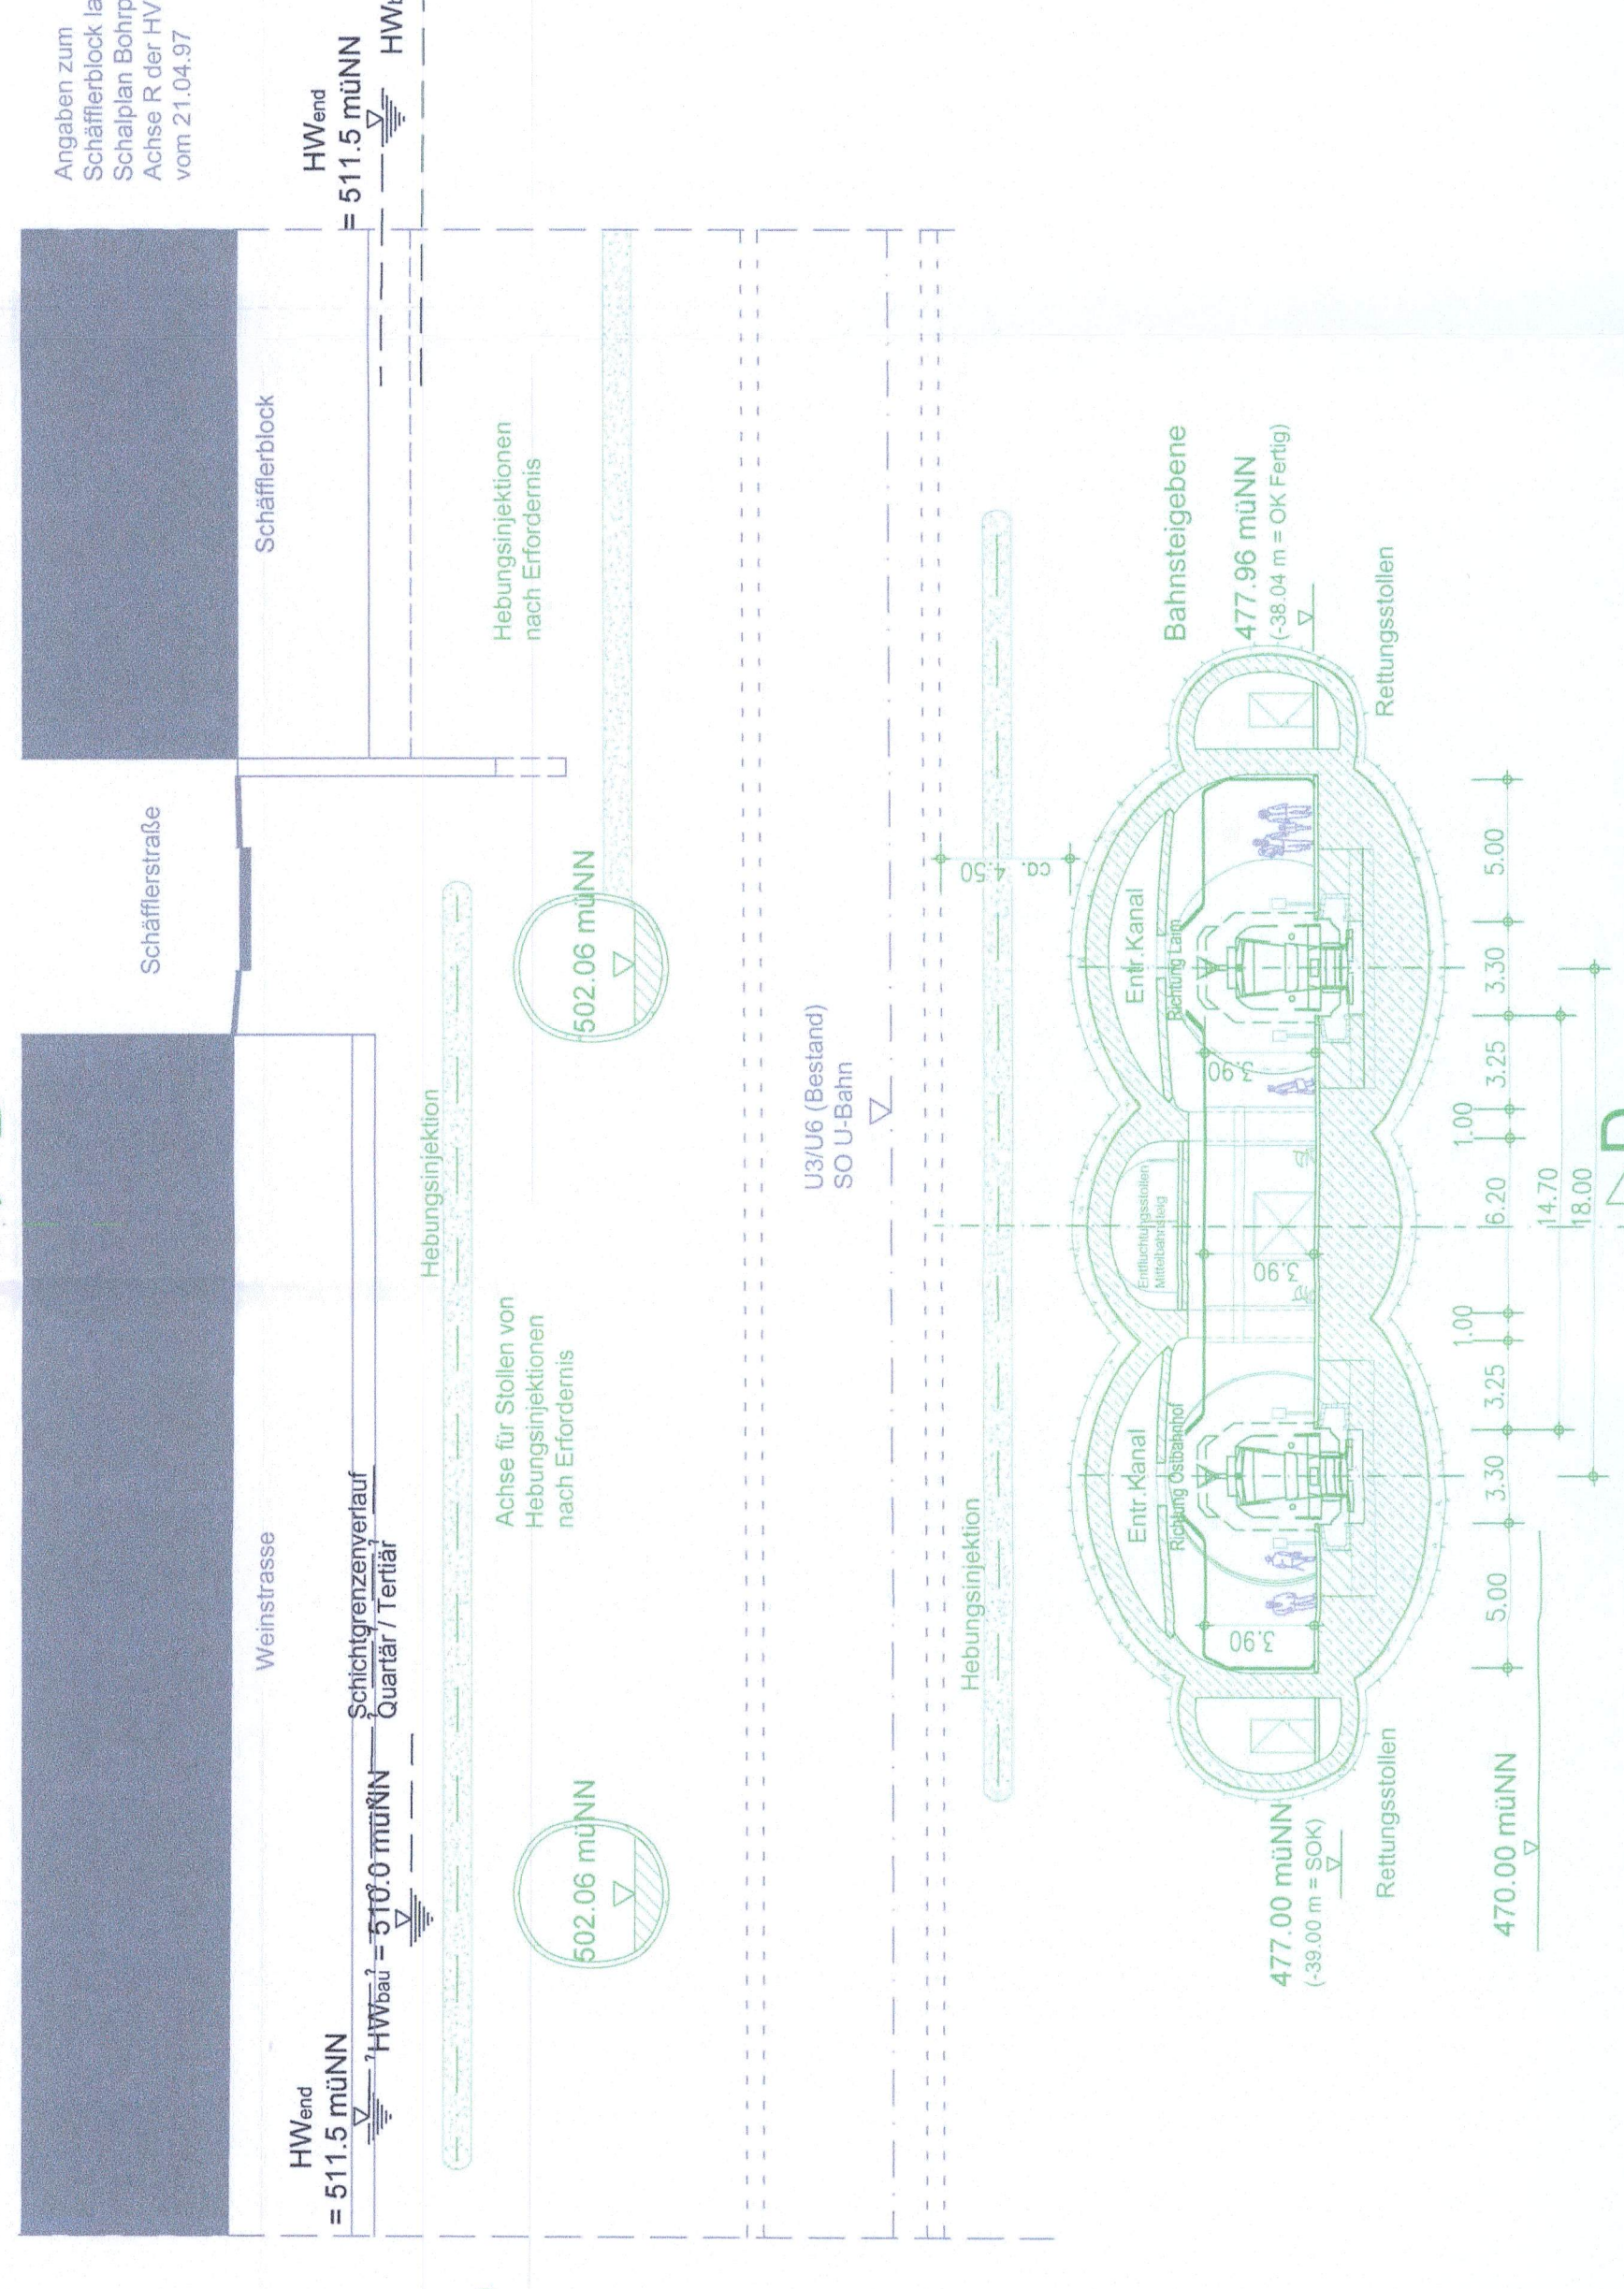

# SCHNITT E - E

M = 1:250

A

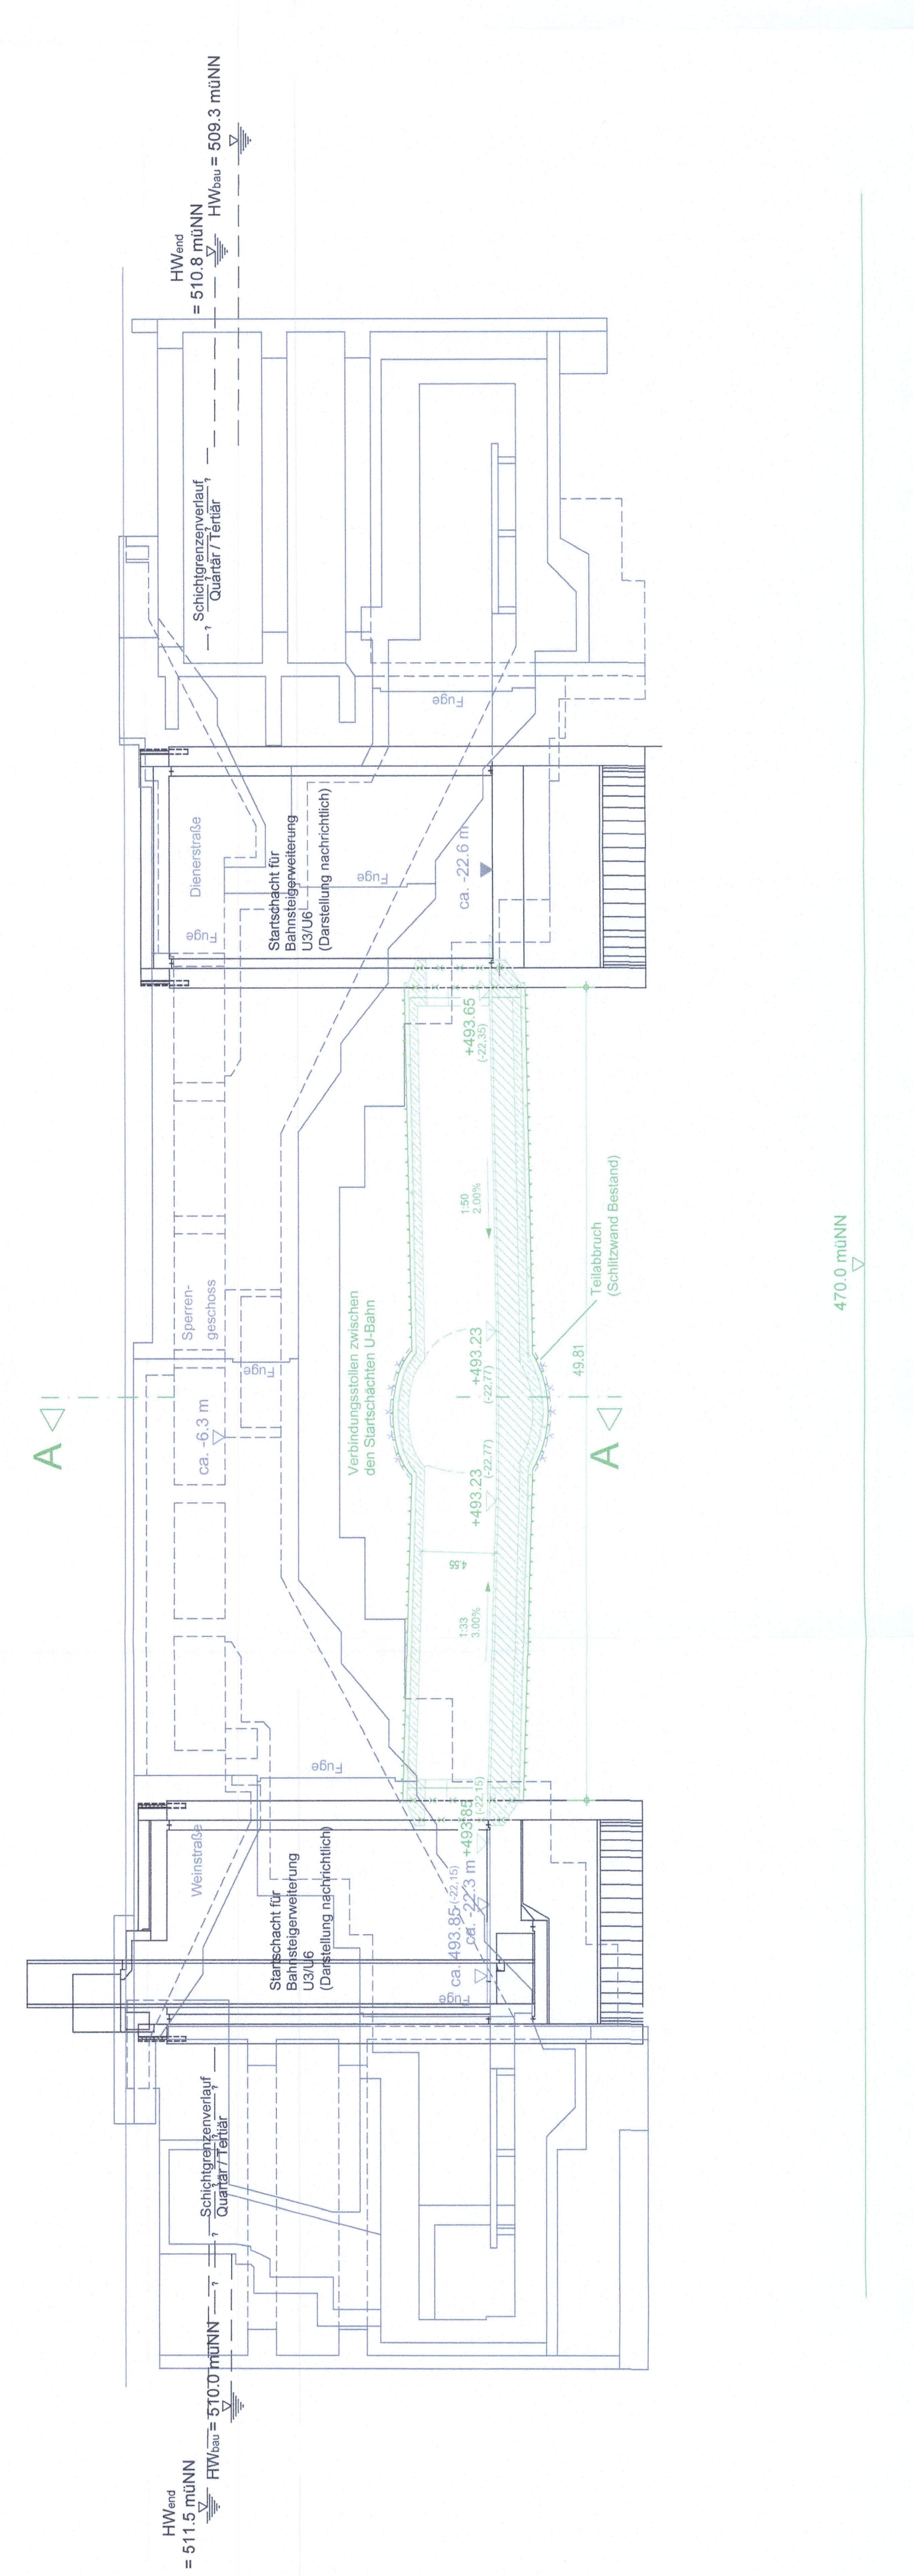

# Höhenangabe

## ±0.0 m = 516.0 mÜNN

Anlage: 9.1.7 B

Planfestgestellt gem. § 18 AEG  
am 24.06.2021  
651pa/004-2018/F416  
Eisenbahn-Bundesamt,  
Außenstelle München  
Im Auftrag: *R. H.* [Name]



**zugehörige Pläne:**  
Anlage: 9.1.5.C Haltepunkt Marienhof - Längsschnitt  
Anlage: 9.1.6.C Haltepunkt Marienhof - Querschnitte

## Unterlage zur 6. Planänderung

Nr.	Änderung / Ergänzung	Datum	Name / Stelle	Planstatus / Prüflistdaten
	Verwendung und Planwerk			
<b>Planfeststellung PFA 2</b> <b>Haltepunkt Marienhof - Schritte</b> <b>Bau-km 106,7+14 - 106,9+25</b>				
Bauherr / Auftraggeber		Bauherr / Auftraggeber		
<b>DB NETZE</b>	DB Netz AG, Regionalbereich Süd Rochestraße 3, 80534 München Tel. 089 / 1308-0	<b>DB NETZE</b>	DB Station & Service AG Bahnhofmanagement München Bayerstr. 10a, 80335 München, Tel. 089 / 1308-0	<b>DB NETZE</b> DB Energie GmbH Energieversorgung Süd Rochestraße 3 80534 München, Tel. 089 / 1308-0
Plansteller:		Auftrags-Nr.:		
atelier4		BPR		
FLUJ VÖSSING		sweco		
Date		Date		
berb. 22.05.2019		berb. 22.05.2019		
gez. 22.05.2019		gez. 22.05.2019		
TFA MAY		TFA MAY		
gepr. 22.05.2019		gepr. 22.05.2019		
ML		ML		
Planzeichen - Nr. / Codierungen / AZ		Höhenystem		
30_4_VL_XXX_351_XX_PSN_005_-		Koordinatensystem		
Datum: 22.05.2019		Barcode / Ident - Code		
Unterschrift: gez. IV. Kreischner		Belegungsannahmen		
2. S-Bahn-Stammstrecke München		Werkstoffe		
Maßstab: 1:250		Bauteilnummer		
Format: 0,38 m²		Kennzahl		
ggf. weitere Projektdaten zum Bauvorhaben		Brückennummer		
		Klammern		
		Kennzahl		
		Brückennummer		
		Kennzahl		
		Brückennummer		
		Kennzahl		