


GRUNDRISS BALLASTEBENE

M = 1:500

Höhenangabe
±0.0 m = 516.0 müNN

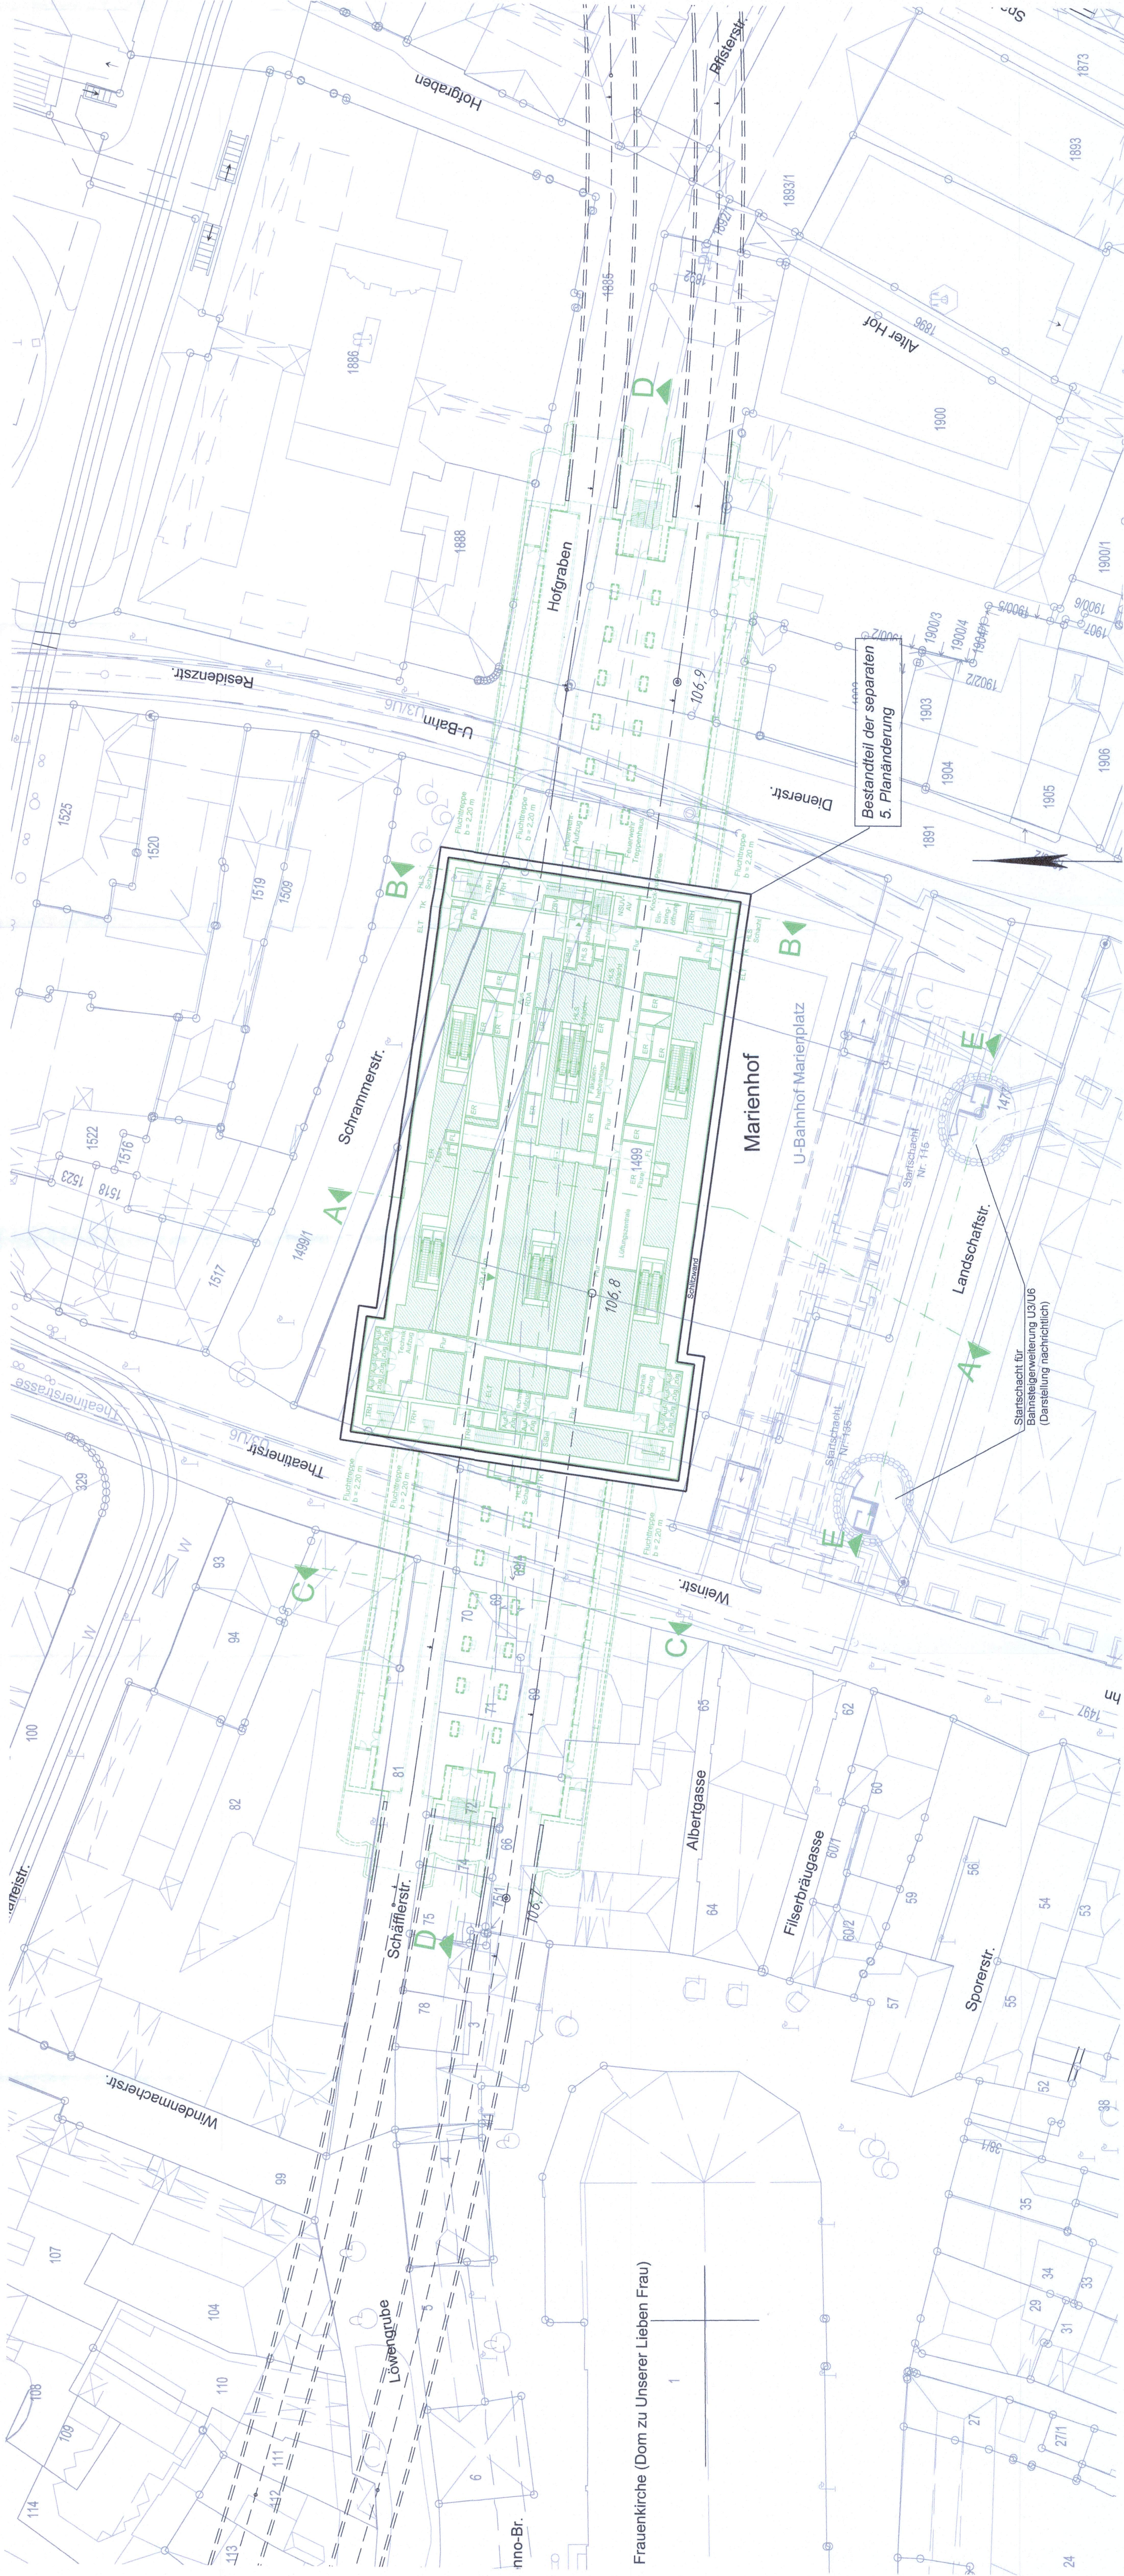

Planfeststellg. gem. § 18 AEG
am 24.08.2021
85/pa/004-2018/016
Eisenbahn-Bundesamt
Auenstraße 1 München
im Auftrag *K.H.* (Name)

Anlage: 9.1.9

Zugehörige Pläne:

Anlage: 9.1.5.C	Haltepunkt Marienhof - Laengsschnitt
Anlage: 9.1.6.C	Haltepunkt Marienhof - Querschnitte
Anlage: 9.1.7.B	Haltepunkt Marienhof - Schnitte

Unterlage zur 6. Planänderung

Nr.	Änderung / Ergänzung	Datum	Name / Skala	Planstatus / Profildatum

Verwendung und Planwerk
Planfeststellung PFA 2
Haltepunkt Marienhof - Grundriss Ballastebene
Bau-km 106,7+14 - 106,9+25

Bauherr / Auftraggeber	DB NETZE	Bauherr / Auftraggeber	DB NETZE
DB Netz AG, Regionalbereich Süd Großprojekt 2, S-Bahn-Stammstrecke München Postfach 10 15 53, 80335 München Tel. 089 / 1308-0	DB Netz AG, Regionalbereich Süd Großprojekt 2, S-Bahn-Stammstrecke München Postfach 10 15 53, 80335 München Tel. 089 / 1308-0	DB Netz AG, Regionalbereich Süd Großprojekt 2, S-Bahn-Stammstrecke München Postfach 10 15 53, 80335 München Tel. 089 / 1308-0	DB Netz AG, Regionalbereich Süd Großprojekt 2, S-Bahn-Stammstrecke München Postfach 10 15 53, 80335 München Tel. 089 / 1308-0
Planfestst.-Nr.	30_4_VI_XXX_351_U4_PGR_001	Planfestst.-Nr.	30_4_VI_XXX_351_U4_PGR_001
Datum	22.05.2019	Datum	22.05.2019
bezh.	22.05.2019	bezh.	22.05.2019
grz.	22.05.2019	grz.	22.05.2019
ggrz.	22.05.2019	ggrz.	22.05.2019
Planzeichen / Nr.	Codierungen / AZ	Planzeichen / Nr.	Codierungen / AZ
Hilfssystem		Hilfssystem	
Koordinatensystem		Koordinatensystem	
Barcode / Ident.-Code		Barcode / Ident.-Code	
Belegungsnummern		Belegungsnummern	
Blattgröße		Blattgröße	
Blattnummer		Blattnummer	
Formzahl		Formzahl	
Blatttitel		Blatttitel	
Blattinhalt		Blattinhalt	
Blattvermerk		Blattvermerk	

2. S-Bahn-Stammstrecke München
ggf. weitere Projektblätter zum Bauvorhaben