


# GRUNDRISS VERTEILEREBENE

M = 1:500

Höhenangabe  
±0.0 m = 516.0 mÜNN

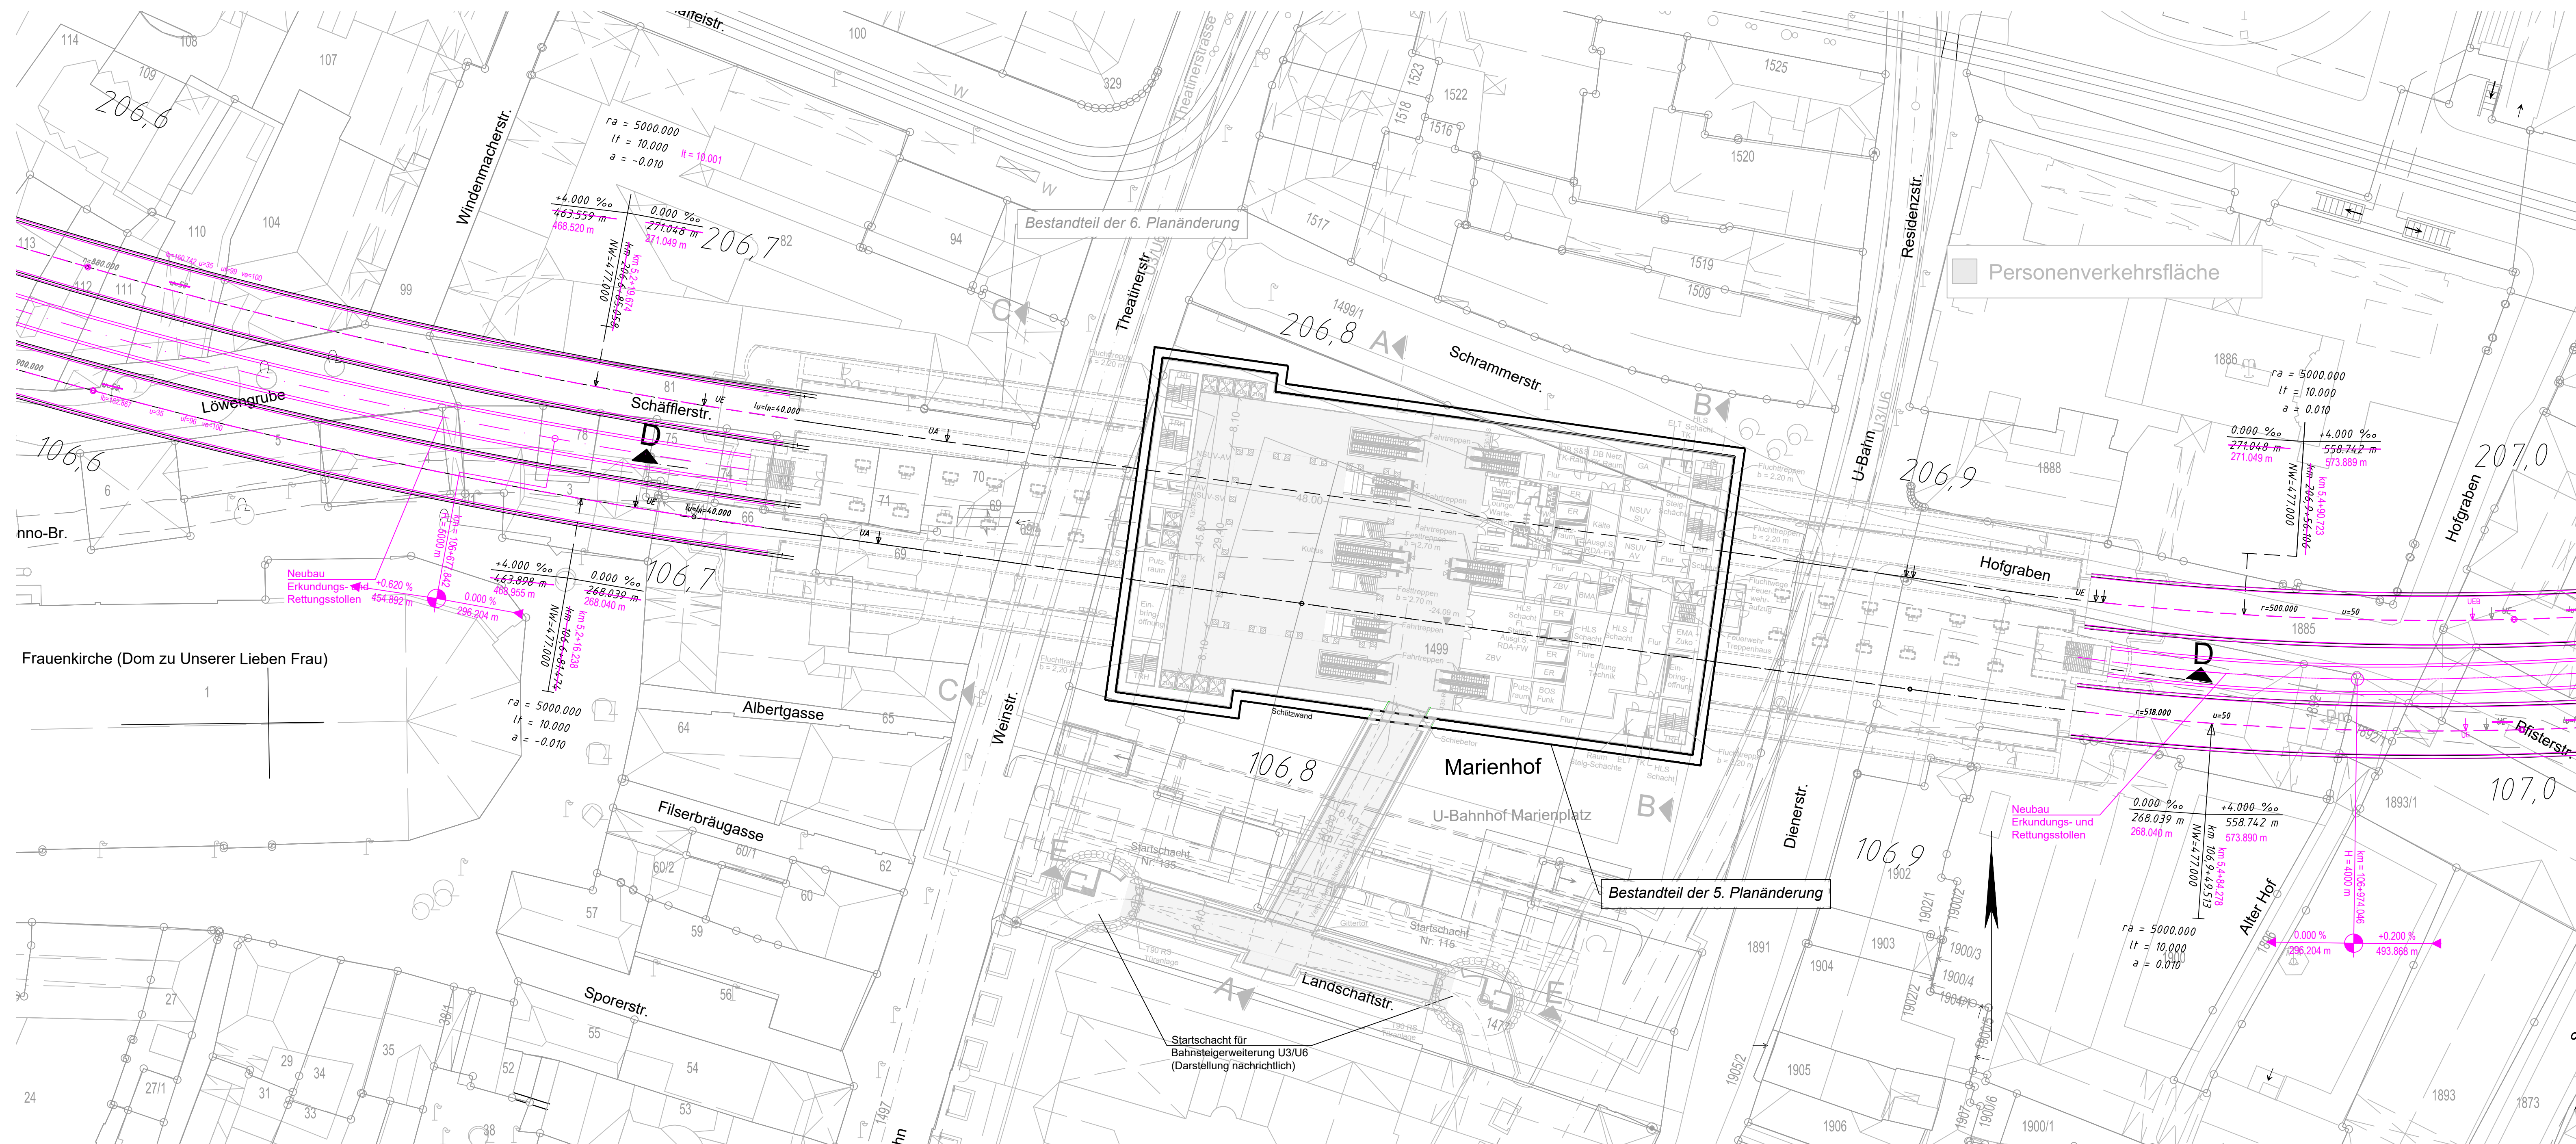

zugehörige Pläne:	
Anlage: 9.1.5.D	Haltepunkt Marienhof - Längsschnitt
Anlage: 9.1.6.C	Haltepunkt Marienhof - Querschnitte
Anlage: 9.1.7.B	Haltepunkt Marienhof - Schnitte

## Unterlage zur 7. Planänderung

Nr.	Änderung / Ergänzung	Datum	Name / Stelle	Planstatus / Prüflaufdaten

Verwendung und Planwerk		<b>Planfeststellung PFA 2</b> <b>Haltepunkt Marienhof - Grundriss Verteilerebene</b> <b>Bau-km 106,7+14 - 106,9+25</b>	
Bauherr / Auftraggeber	<b>DB NETZE</b> DB Netz AG, Regionalbereich Süd Richeistraße 3, 80634 München Tel. 089 / 1308-0	Bauherr / Auftraggeber	<b>DB NETZE</b> DB Station&Service AG Bahnhofsmanagement München Bayerstr. 10a, 80335 München, Tel. 089 / 1308-0
Plansteller:	atelier4d BPR ILF CONSULTING ENGINEERS VÖSSING sweco SSF Ingenieure	Auftrags-Nr.:	30_4_VI_XXX_351_U3_PGR_001_
Projektverantwortung	<b>DB NETZE</b> DB NETZ AG Regionalbereich Süd Großprojekt 2 - S-Bahn-Stammstrecke München Annulstraße 27, 80335 München, Tel. 089 / 1308-0	Datum:	16.03.2021
Maßstab:	1:500	gezeichnet:	16.03.2021
Format:	0,47 m²	geprüft:	16.03.2021
ggf. weitere Projektdaten zum Bauvorhaben		Höhensystem	Koordinatensystem
		Barcode / Ident - Code	
Bauwerksnummer	Brückennummer	Belastungsannahmen	
Strecke	Kilometer	Kennzahl	Werkstoffe

Bauebene / Datum: 16.03.2021  
 Zeichner: [Name]  
 Projekt: S-Bahn-Stammstrecke München  
 Layer: [Name]  
 CAD: [Name]