


Schnitt D-D

M = 1:250

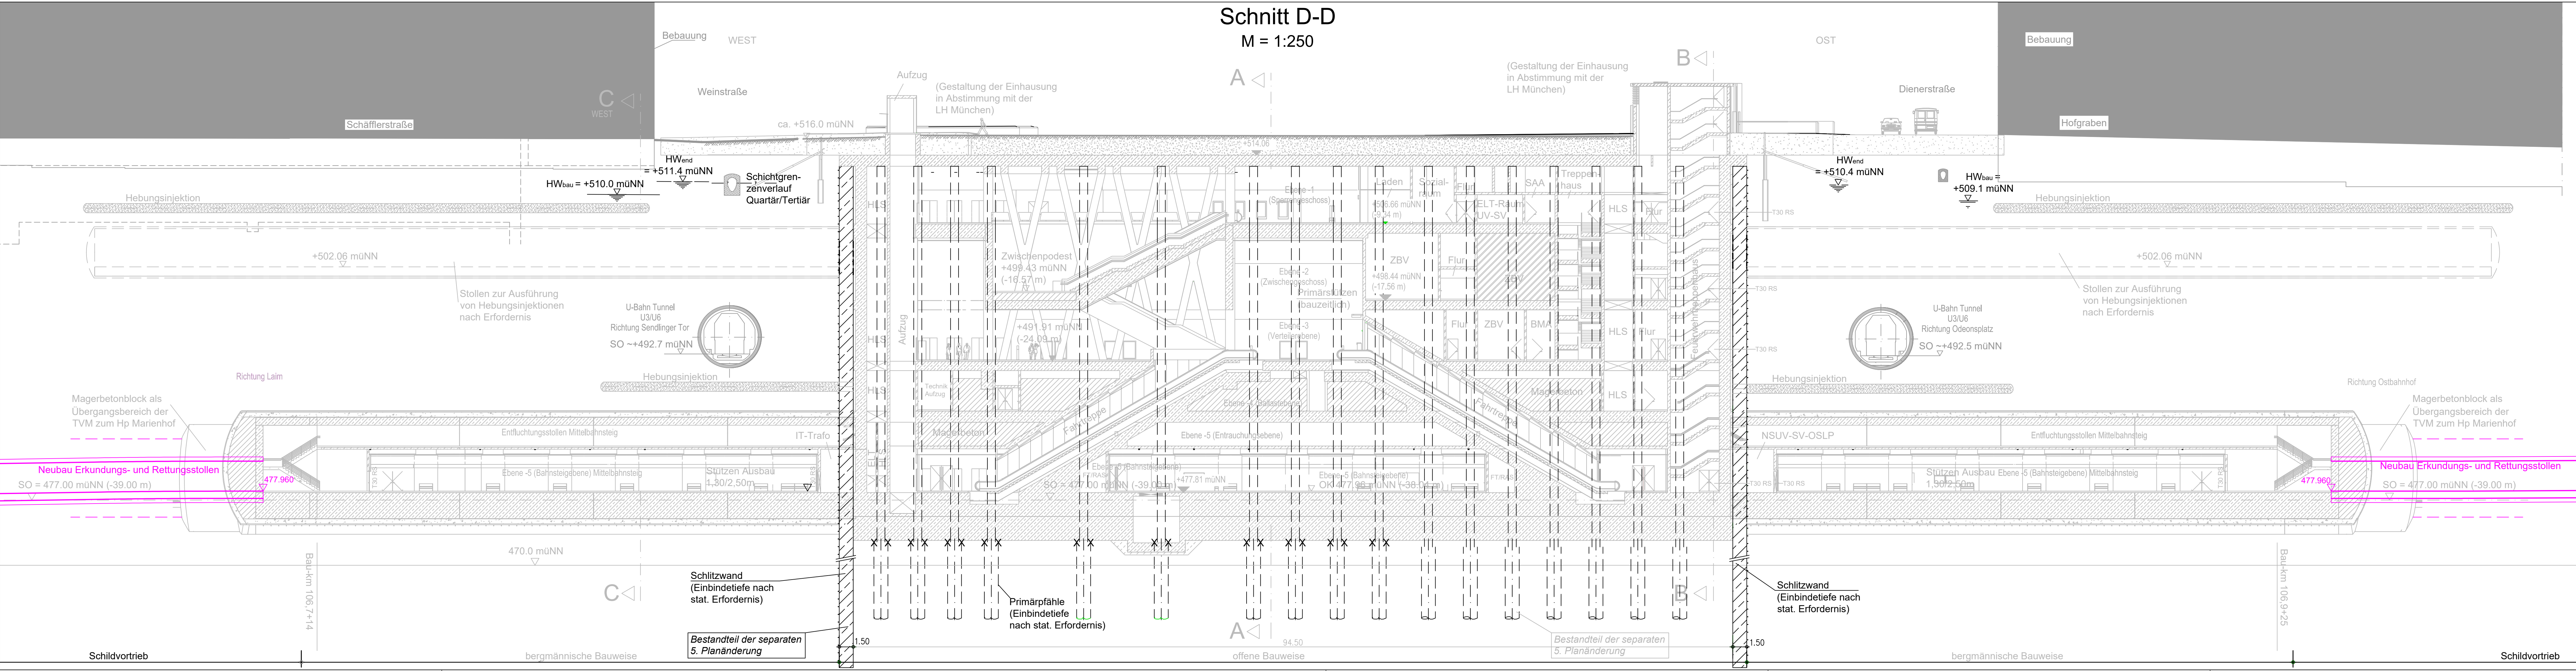

zugehörige Pläne:

Anlage: 9.1.6.C	Haltepunkt Marienhof - Querschnitt
Anlage: 9.1.7.B	Haltepunkt Marienhof - Schnitte

Unterlage zur 7. Planänderung

Nr.	Änderung / Ergänzung	Datum	Name / Stelle	Planstatus / Prüfaufdaten

Verwendung und Planwerk

Planfeststellung PFA 2 Haltepunkt Marienhof - Längsschnitt Bau-km 106,7+14 - 106,9+25

Bauherr / Auftraggeber DB NETZE DB Netz AG, Regionalbereich Süd Richelstraße 3, 80634 München Tel. 089 / 1308-0	Bauherr / Auftraggeber DB NETZE DB Station & Service AG Bahnhofmanagement München Bayerstr. 10a, 80335 München, Tel. 089 / 1308-0	Bauherr / Auftraggeber DB NETZE DB Energie GmbH Energieversorgung Süd, Richelstraße 3 80634 München, Tel. 089 / 1308-0
Planersteller: atelier dd BPR VÖSSING SWECO SSP Ingenieure	Auftrags-Nr.: Datum: 16.03.2021 Name: Ko bearb.: 16.03.2021 gepr.: 16.03.2021 Name: TA / MAY ML	
Projektverantwortung DB NETZ AG Regionalbereich Süd Großprojekt 2, S-Bahn-Stammstrecke München Arnulfstr. 27, 80335 München, Tel. 089 / 1308-0	Datum: 16.03.2021	Unterschrift:
Maßstab: 1:250	Bauvorhaben: 2. S-Bahn-Stammstrecke München	Höhensystem: Koordinatensystem
Format: 0,41 m²	ggf. weitere Projektdaten zum Bauvorhaben	Barcode / Ident - Code
Strecke	Bauwerksnummer	Brücknummer
Kilometer	Kennzahl	Belastungsmnahmen
		Werkstoffe