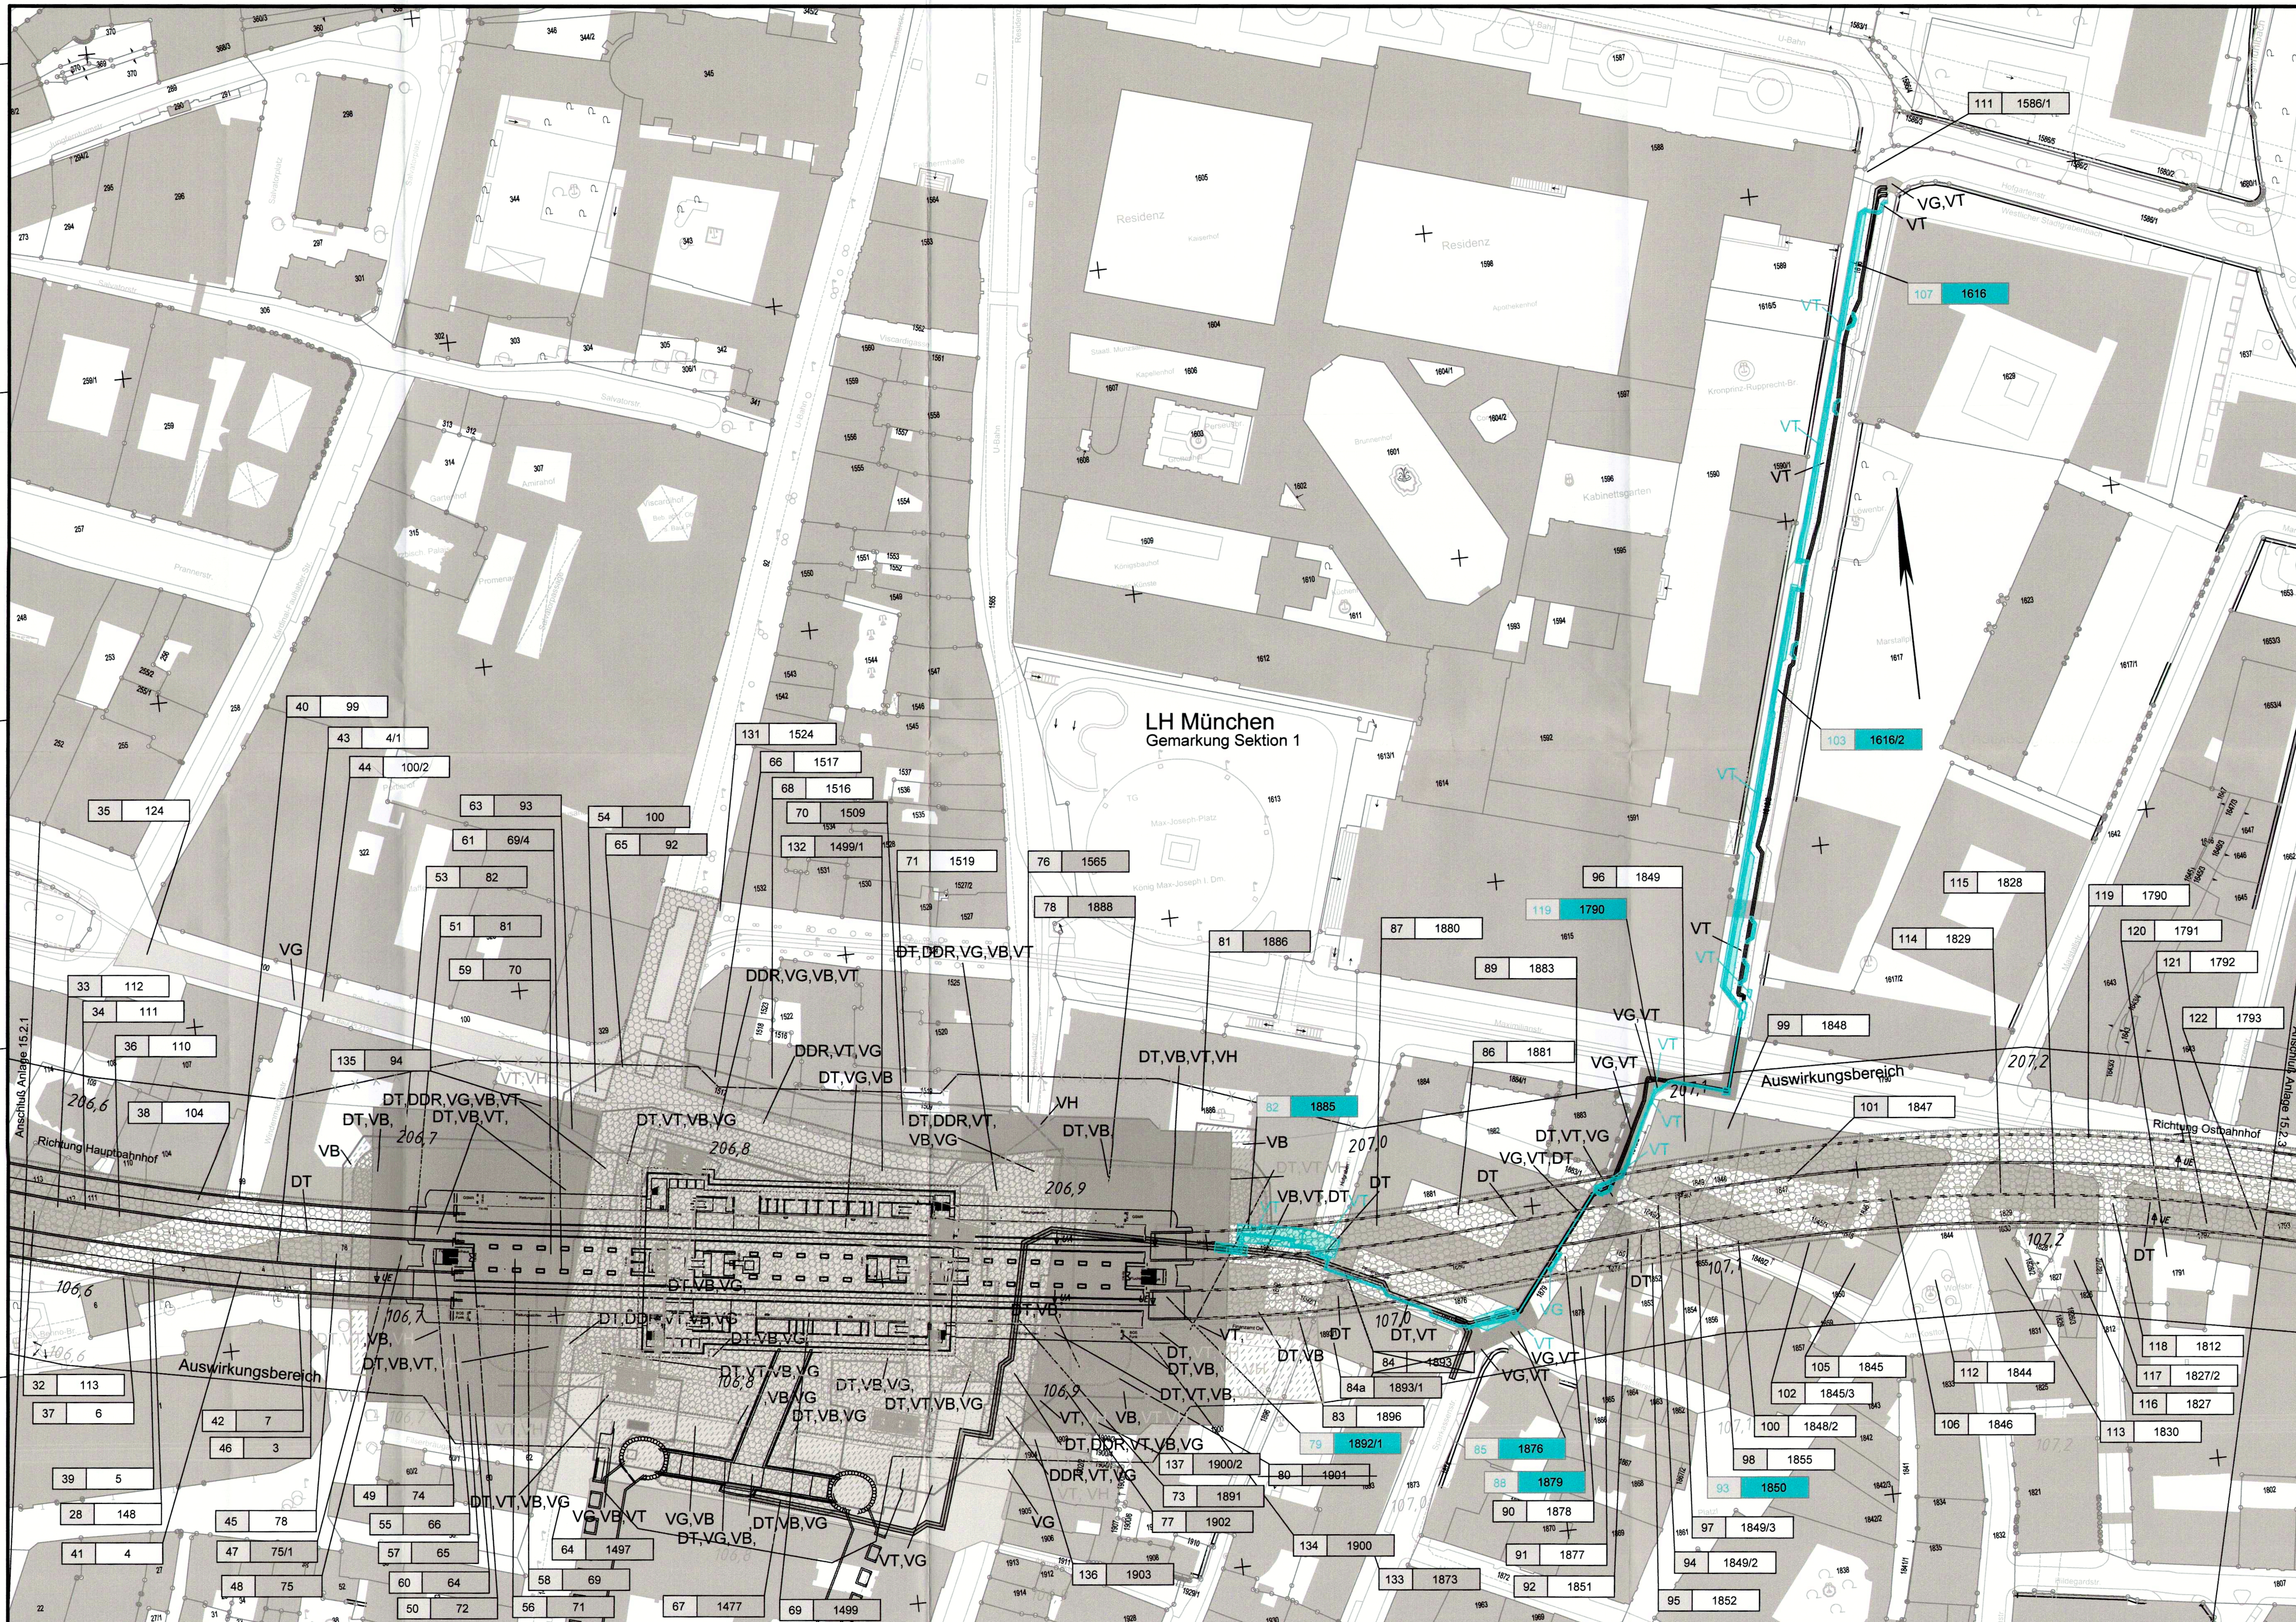

Anlage: **15.2.2** E

Planfestgestellt gem. § 18 AEG
am 05.10.2021
651pä/007-2021#009
Eisenbahn-Bundesamt,
Außenstelle München

Im Auftrag ______ [Name]

EISENBAHN-BUNDESAMT – AUSSENSTELLE MÜNCHEN

Unterlage zur 8. Planänderung

Nr.	Änderung / Ergänzung	Datum	Name / Stelle	Planstatus / Prüflaufdaten

Verwendung und Planwerk

Planfeststellung PFA 2
Grunderwerbsplan
Bau-km 106,5+82 - 107,2+70

Bauherr / Auftraggeber
DB NETZE
DB Netz AG, Regionalbereich Süd
Richelstraße 3, 80634 München
Tel. 089 / 1308-0

Bauherr / Auftraggeber
DB NETZE
DB Station&Service AG
Bahnhofsmanagement München
Bayerstr. 10a, 80335 München, Tel. 089 / 1308-0

Bauherr / Auftraggeber
DB NETZE
DB Energie GmbH
Energieversorgung Süd, Richelstraße 3
80634 München, Tel. 089 / 1308-0

Planersteller:
atelier 4d ARCHITEKTEN · BPR Dr. Schäpertöns Consult · ILF CONSULTING ENGINEERS · VÖSSING INGENIEURE · SWECO · SSF Ingenieure

Auftrags-Nr.:

	Datum	Name
bearb.	19.05.2021	CE
gez.	19.05.2021	AU
gepr.	19.05.2021	ML

Projektverantwortung
DB NETZE
DB NETZ AG
Regionalbereich Süd
Großprojekt 2. S-Bahn-Stammstrecke München
Arnulfstr. 27, 80335 München, Tel. 089 / 1308-0
Datum: 08.06.2021 Unterschrift: gez. i.V. Listl

Planzeichen / - Nr. / Codierungen / AZ
30_4_VI_XXX_750_XX_PLP_002_-

Maßstab: 1:1000
Format: 0,52 m²

Bauvorhaben:
2. S-Bahn-Stammstrecke München

Höhensystem: Normalhöhen NN
Koordinatensystem: GK-System

ggf. weitere Projektdaten zum Bauvorhaben

Barcode / Ident - Code

Bauwerksnummer			Brückennummer
Strecke	Kilometer	Kennzahl	

Belastungsannahmen

Werkstoffe