


Systemplan Fluchtwege
Darstellung unmaßstäblich

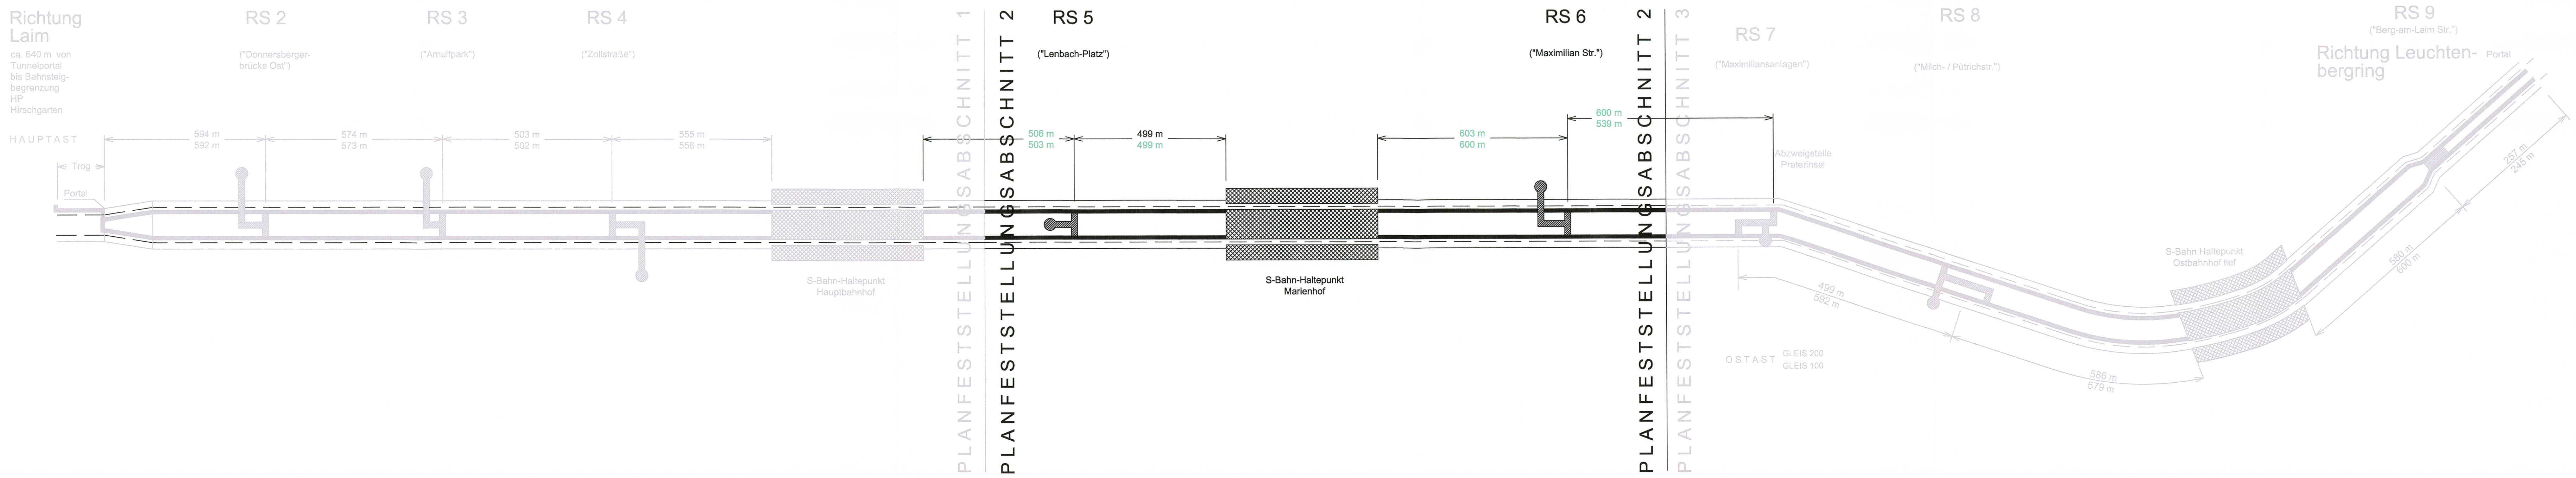

ändert
Anlage 7.3.1A

DB ProjektBau GmbH, 20.09.13
gez.: ppa. Scheller



Nach §§ 18, 18 d. AEG i.V.m. § 76 Abs. 1 VwVfG planfestgestellt durch Eisenbahn-Bundesamt, Außenstelle München Az.: 61134-611pps/006-2304#001

i. A. D. Nouwen

Nr.	Änderung / Ergänzung	Datum	Name / Stelle	Planstatus / Prüfaufdaten
h	Planänderung	09.2013	EWI	
g	Planänderung	07.2010	EWI	

Planänderung zum Planfeststellungsbeschluss PFA 2 Systemplan Fluchtwege

Bauherr / Auftraggeber DB NETZE DB Netz AG, Regionalbereich Süd Richterstraße 3, 80634 München Tel. 089 / 1308-0	Bauherr / Auftraggeber DB NETZE DB Station & Service AG Bahnhofsmanagement München Bayerstr. 10a, 80335 München, Tel. 089 / 1308-0	Bauherr / Auftraggeber DB NETZE DB Energie GmbH Energieversorgung Süd, Richterstraße 3 80634 München, Tel. 089 / 1308-0
--	--	---

Planstellen: Planungsgemeinschaft 2. S-Bahn-Stammstrecke München Gesamtplanung Los 2	Auftrags-Nr.:
OBERMEYER DB International GmbH DB PSP	Datum Name
	bearb. 03.08.2004 meh
	gez. 03.08.2004 meh
	gepr. 16.08.04 CKL

Projektgeseellschaft DB NETZE DB ProjektBau GmbH Regionalbereich Süd Großprojekt 2. S-Bahn-Stammstrecke München Arnulfstr. 27, 80335 München, Tel. 089 / 1308-0 20.09.13	Planzeichen / - Nr. / Codierungen / AZ PSP2BR4-C2001h
--	--

Maßstab: o.M	Bauvorhaben: 2. S-Bahn-Stammstrecke München	Höhenystem: Normalhöhen NN
Format: 0,35m ²		Koordinatensystem: GK - System
ggf. weitere Projektdaten zum Bauvorhaben		Barcode / Ident - Code

Bauwerksnummer	Brückennummer	Belastungsannahmen
Strecke Kilometer Kennzahl		Werkstoffe