

**Legende**

- versiegelte Flächen
- teilversiegelte Flächen
- unversiegelte Flächen
- Zufahrten und Wege
- Bereitstellungsfläche PFA 1 (fachrichtlich)
- Bereitstellungsfläche PFA 2
- Gemeindegrenze
- Planfeststellungsgrnze
- Gleise
- Böschung
- Schleife Tiefenwasserung

**Anlage: 13.3.1 B**

**Bereitstellungsfläche "ehem. Strassergelände" - PFA 2**

**Bereitstellungsfläche "ehem. Strassergelände" - PFA 1**

**Bereitstellungsfläche "ehem. Strassergelände"**

**Rückbau Laderampe**

**Kippkanne, l = 70 m**

**Entwässerungsrinne**



**Übergangsbereich, l = 20 m**

**Abstell- und Entladebereich, l = 300 m**

**Beladebereich, l = 300 m**

**Schlammfang und Sickerschacht**

**nachrichtlich: Bereitstellungsfläche "ehem. Strassergelände" PFA 1**

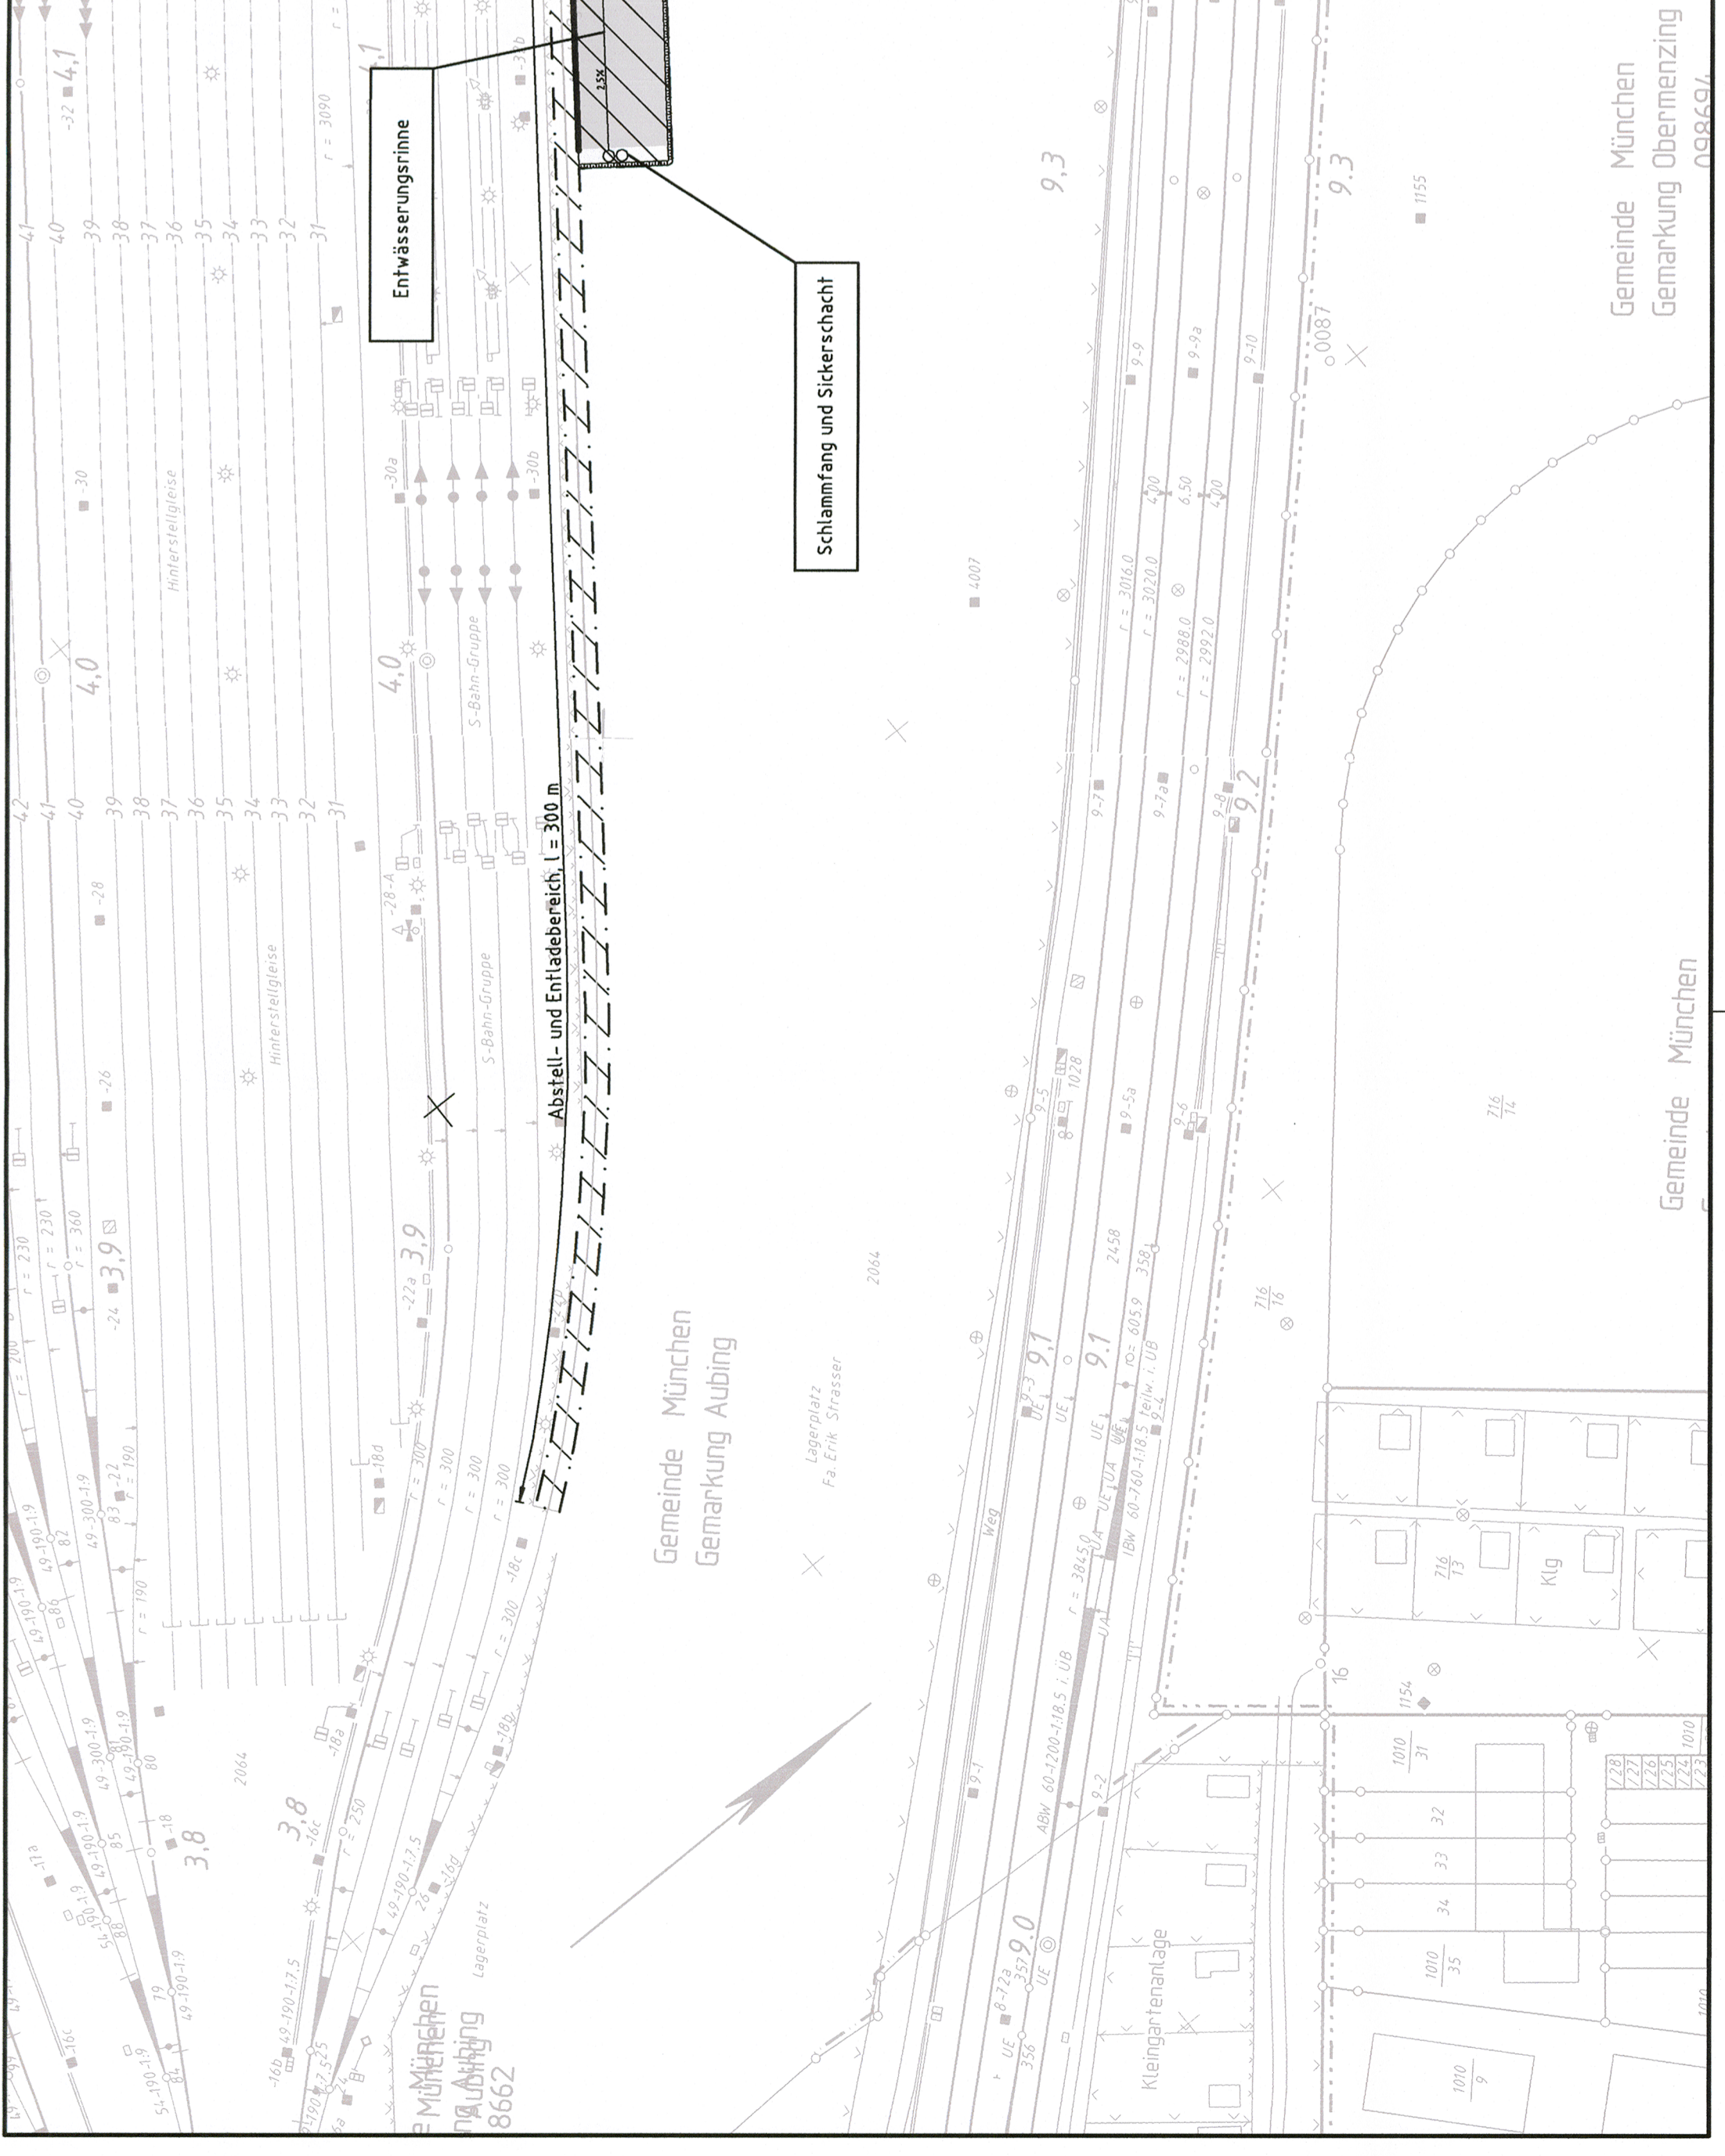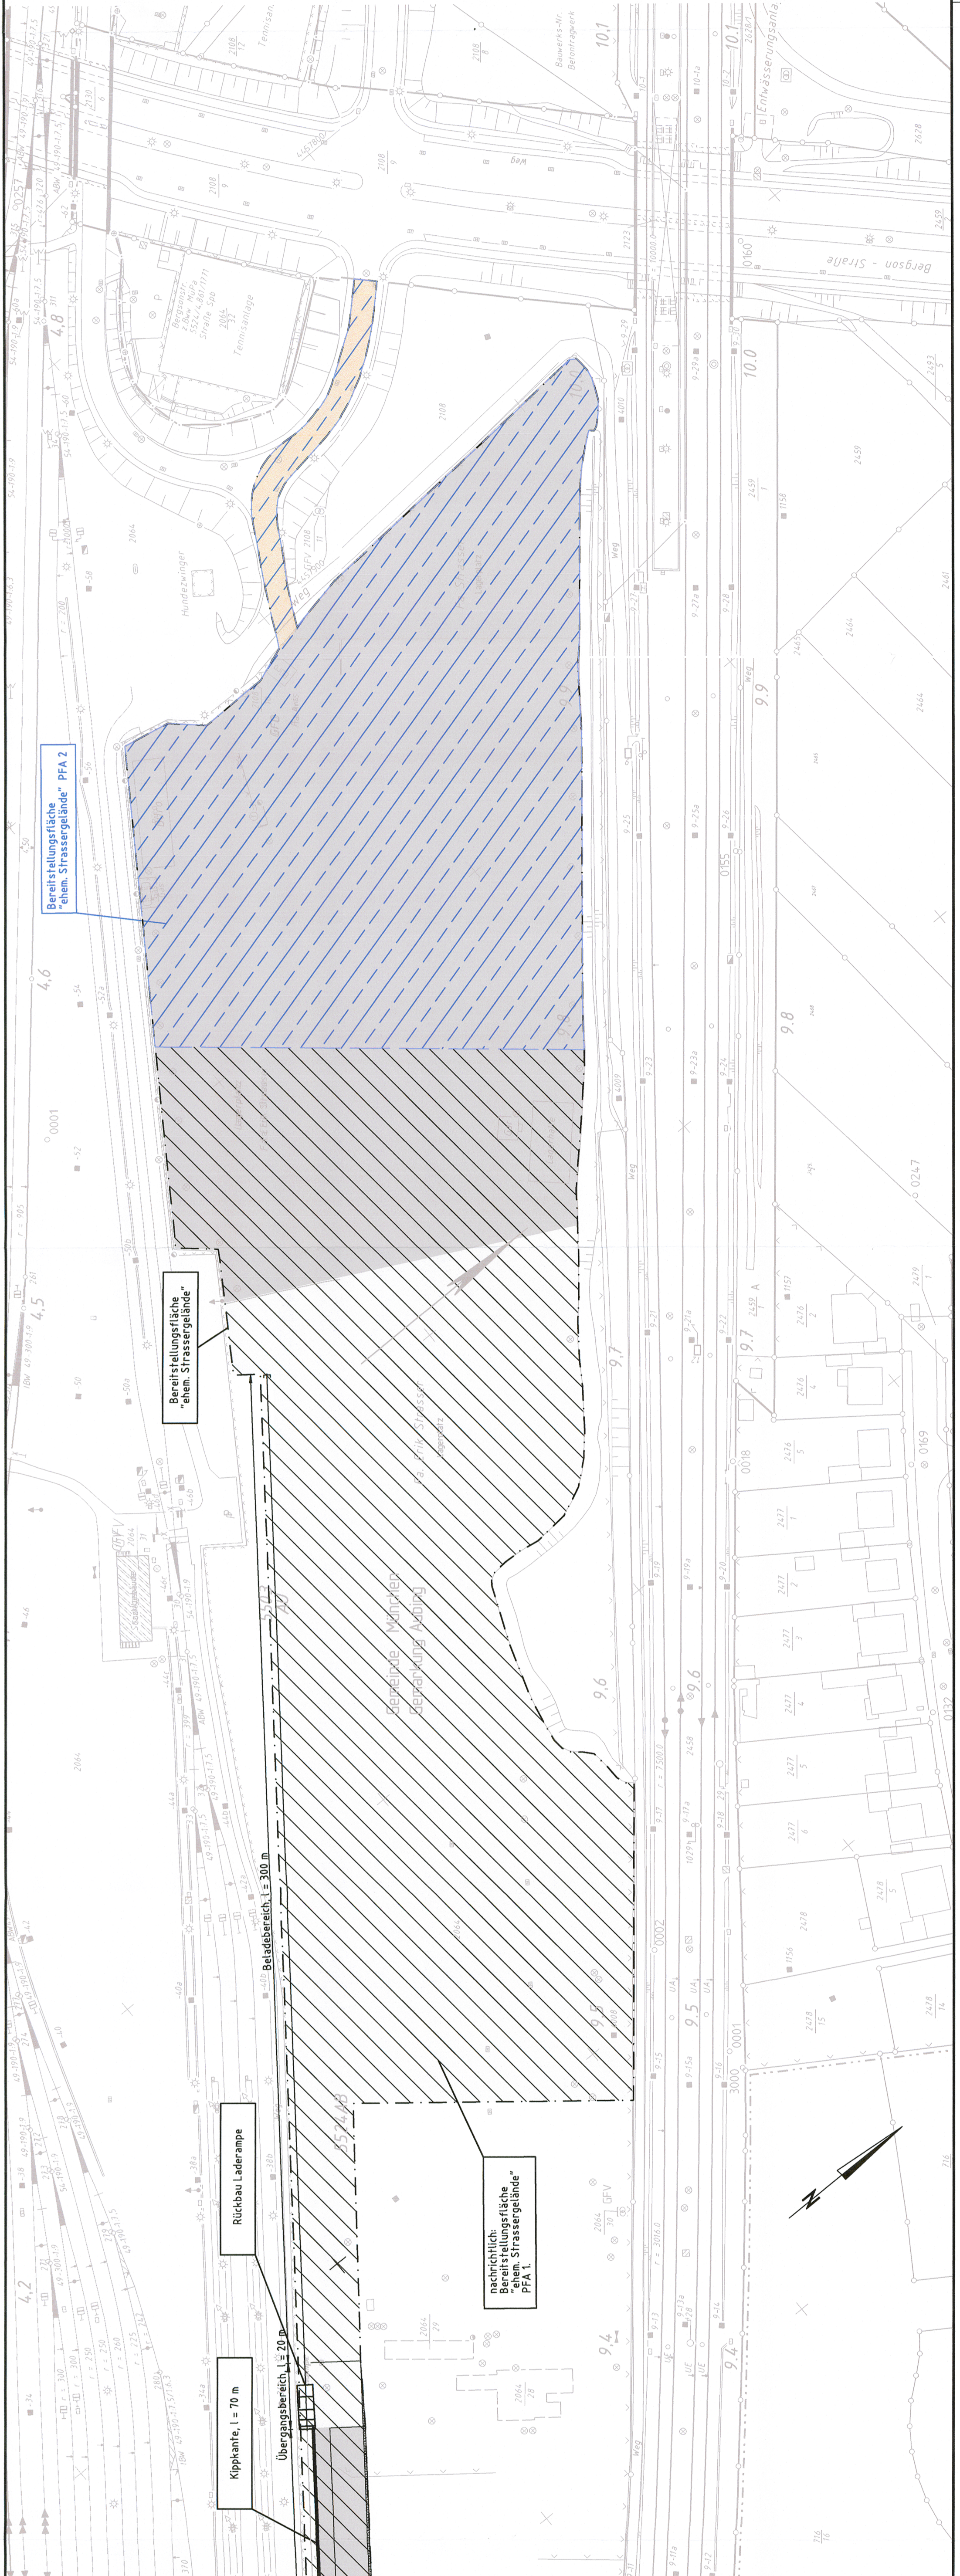

Gemeinde München  
Gemarkung Obermenzing

Gemeinde München  
Gemarkung Aubing

Gemeinde München  
Gemarkung Obermenzing

Gemeinde München  
Gemarkung Aubing

**ersezit**  
**Anlage 13.3.1 A**

**D9 Projektbau GmbH, 20.08.2010**  
**gez. ppa. Scheiler i.K.**

**Nach § 18, 18 d AEG i.V.m. § 76 Abs. 1 VwVfG planfestgestellt durch**  
**1. Planänderungsbeschluss vom 10.03.2014**  
**Eisenbahn-Bundesamt, Außenstelle München**  
**Az.: 61134-611pps/006-2304#01**

**↑ A. D. Neuberger**

Nr.	Änderung / Ergänzung	Datum	Name / Stelle	Planstatus / Prüfdatum
d	Planänderung	07/2010	Denk / PFB	

**Verwendung und Planwerk**  
**Lageplan Bereitstellungsfläche "ehem. Strassergelände"**

**DB NETZE**  
DB Netz AG, Regionalbereich Süd  
Bahnhofmanagement München  
Ruhfriedstraße 3, 80534 München  
Tel. 089 11930-0

**DB NETZE**  
DB Projektbau GmbH  
Regionalbereich Süd  
Ruhfriedstraße 3, 80534 München

**DB NETZE**  
DB Station & Service AG  
Bahnhofmanagement München  
Ruhfriedstraße 3, 80534 München  
Tel. 089 11930-0



**2. S-Bahn-Stammstrecke München**




