


1

Bereitstellungsfläche "Rangierbahnhof München-Nord"

Übersichtskarte München ohne Maßstab

1  
2  
3

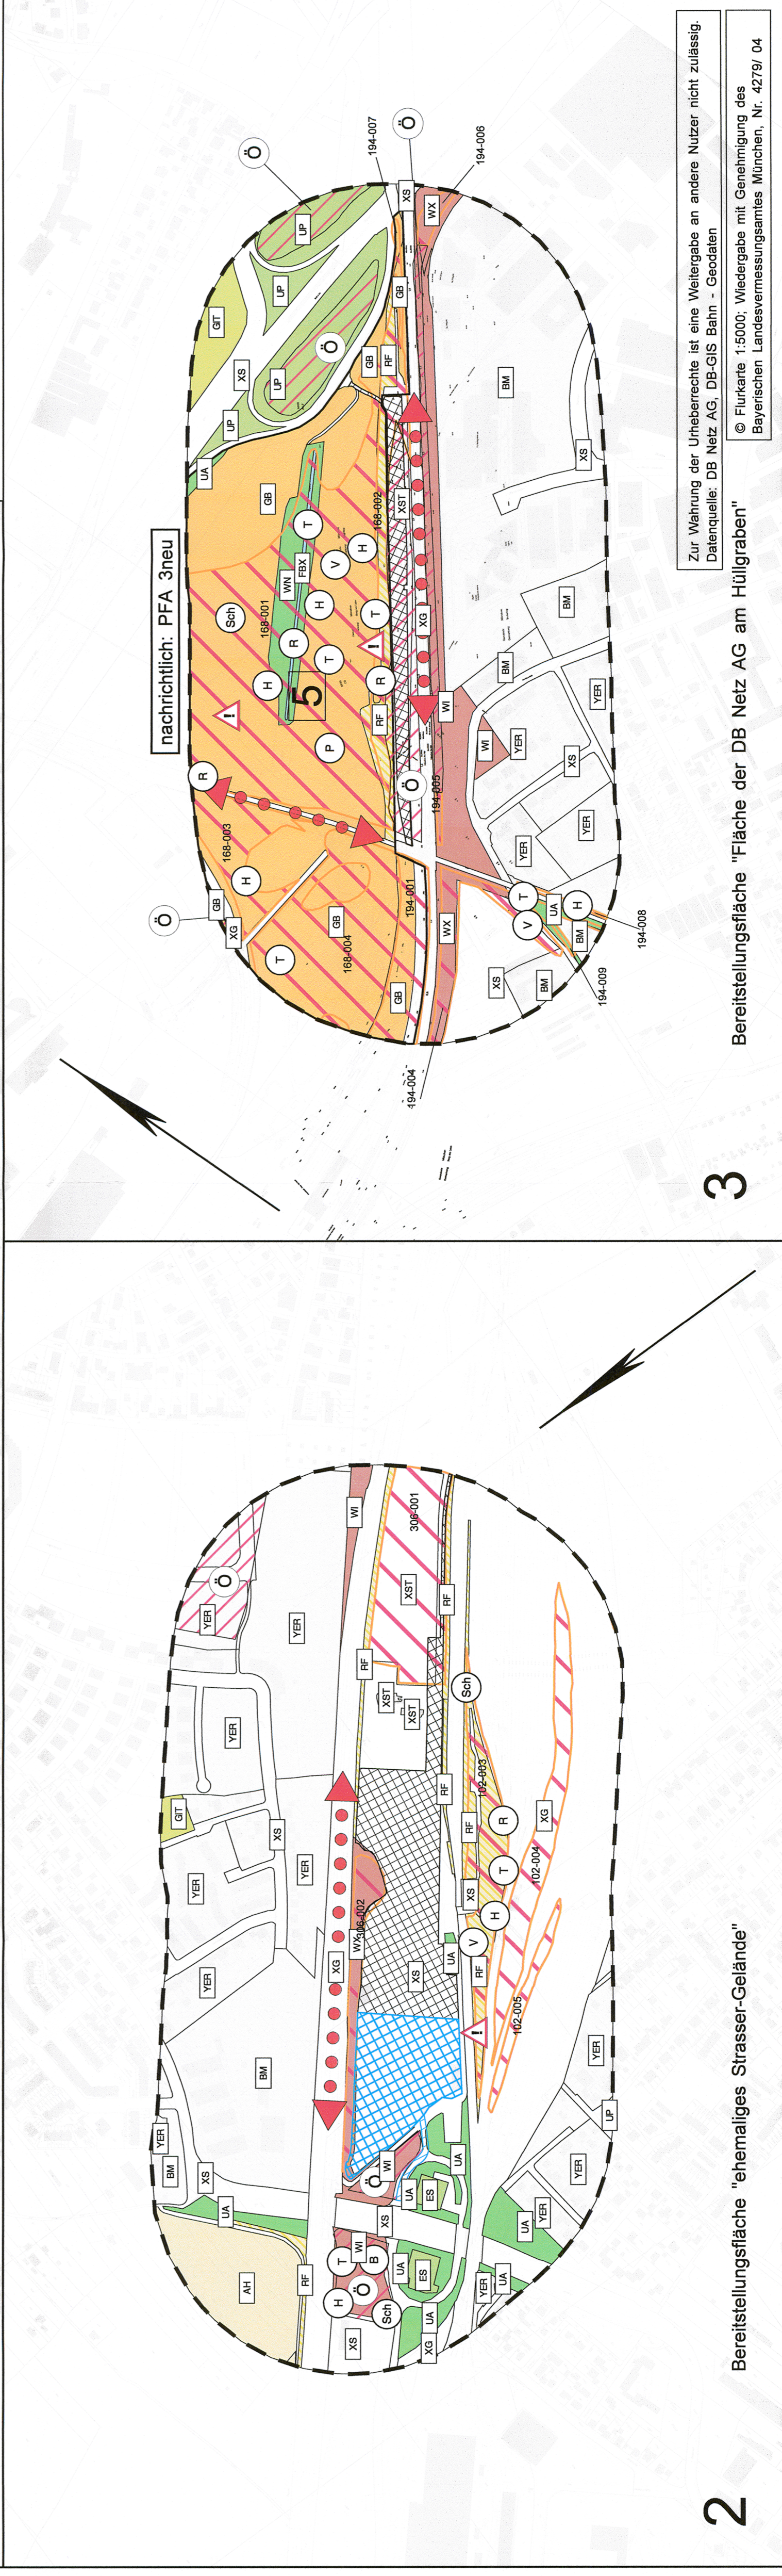

2

Bereitstellungsfläche "ehemaliges Strasser-Gelände"

nachrichtlich: PFA 3neu

Zur Wahrung der Urheberrechte ist eine Weitergabe an andere Nutzer nicht zulässig.  
Datenquelle: DB Netz AG, DB-GIS Bahn - Geodaten  
© Flurkarte 1:5000; Wiedergabe mit Genehmigung des Bayerischen Landesvermessungsamtes München, Nr. 4279/ 04

Anlage: 16.2.3B

ändert Anlage 16.2.3A  
DB ProjektBau GmbH, 20.08.2010  
gez.: ppa. Scheller



Nach §§ 18, 18 d AEG - Art. 76 Abs. 1 VwVfG planfestgestellt durch 1. Planänderungsbeschluss vom 10.03.2014 Eisenbahn-Bundesamt, Außenstelle München Az.: 61134-611pps/006-2304#001  
i.A. Dr. Hahn

|   |  |   |   |   |
|---|--|---|---|---|
| Nr.   | Änderung / Ergänzung                       | Datum   | Name / Stelle                                       | Planstatus / Prüflingdaten  |
| e   | Planänderung                               | 07/2010   | Fro   |   |
| Verwendung und Planwerk                             |  |   |   |   |
| Planänderung zum Planfeststellungsbeschluss PFA 2   |  |   |   |   |
| Konfliktplan  |  |   |   |   |
| Bereitstellungsflächen                              |  |   |   |   |
| Bauherr / Auftraggeber                              | DB NETZE                                   | Bauherr / Auftraggeber                              | DB NETZE  | Bauherr / Auftraggeber  |
| DB Netz AG, Verkehrsprojekte Süd, Tel. 089 / 1308-0 | DB Station & Service AG, Tel. 089 / 1308-0 | DB Netz AG, Verkehrsprojekte Süd, Tel. 089 / 1308-0 | DB Station & Service AG, Tel. 089 / 1308-0          | DB Energie GmbH, Süd, Riechelstraße 3, 80634 München, Tel. 089 / 1308-0 |
| Plansteller:  | OBERMEYER                                  | DB Netz AG, Verkehrsprojekte Süd, Tel. 089 / 1308-0 |
| Projektgesellschaft:                                | DB NETZE                                   | DB Netz AG, Verkehrsprojekte Süd, Tel. 089 / 1308-0 |
| M Maßstab:  | 1 : 5000                                   | Format:   | 0,40m <sup>2</sup>                                  | ggf. weitere Projektionen zum Bauwohlan                                 |
| 2. S-Bahn-Stammstrecke München                      |  |   |   |   |
| OPB0UP4-C3209e                                      |  |   |   |   |
| Höheangaben   |  |   |   |   |
| Normalhöhen NN                                      |  |   |   |   |
| Koordinatensystem                                   |  |   |   |   |
| GK - System   |  |   |   |   |
| Barcode / Ident - Code                              |  |   |   |   |
| Stücke  | Bauwerksnummer                             | Konkret   | Kennzahl  | Bestellungsnummer   |
|   |  |   |   | Version   |