


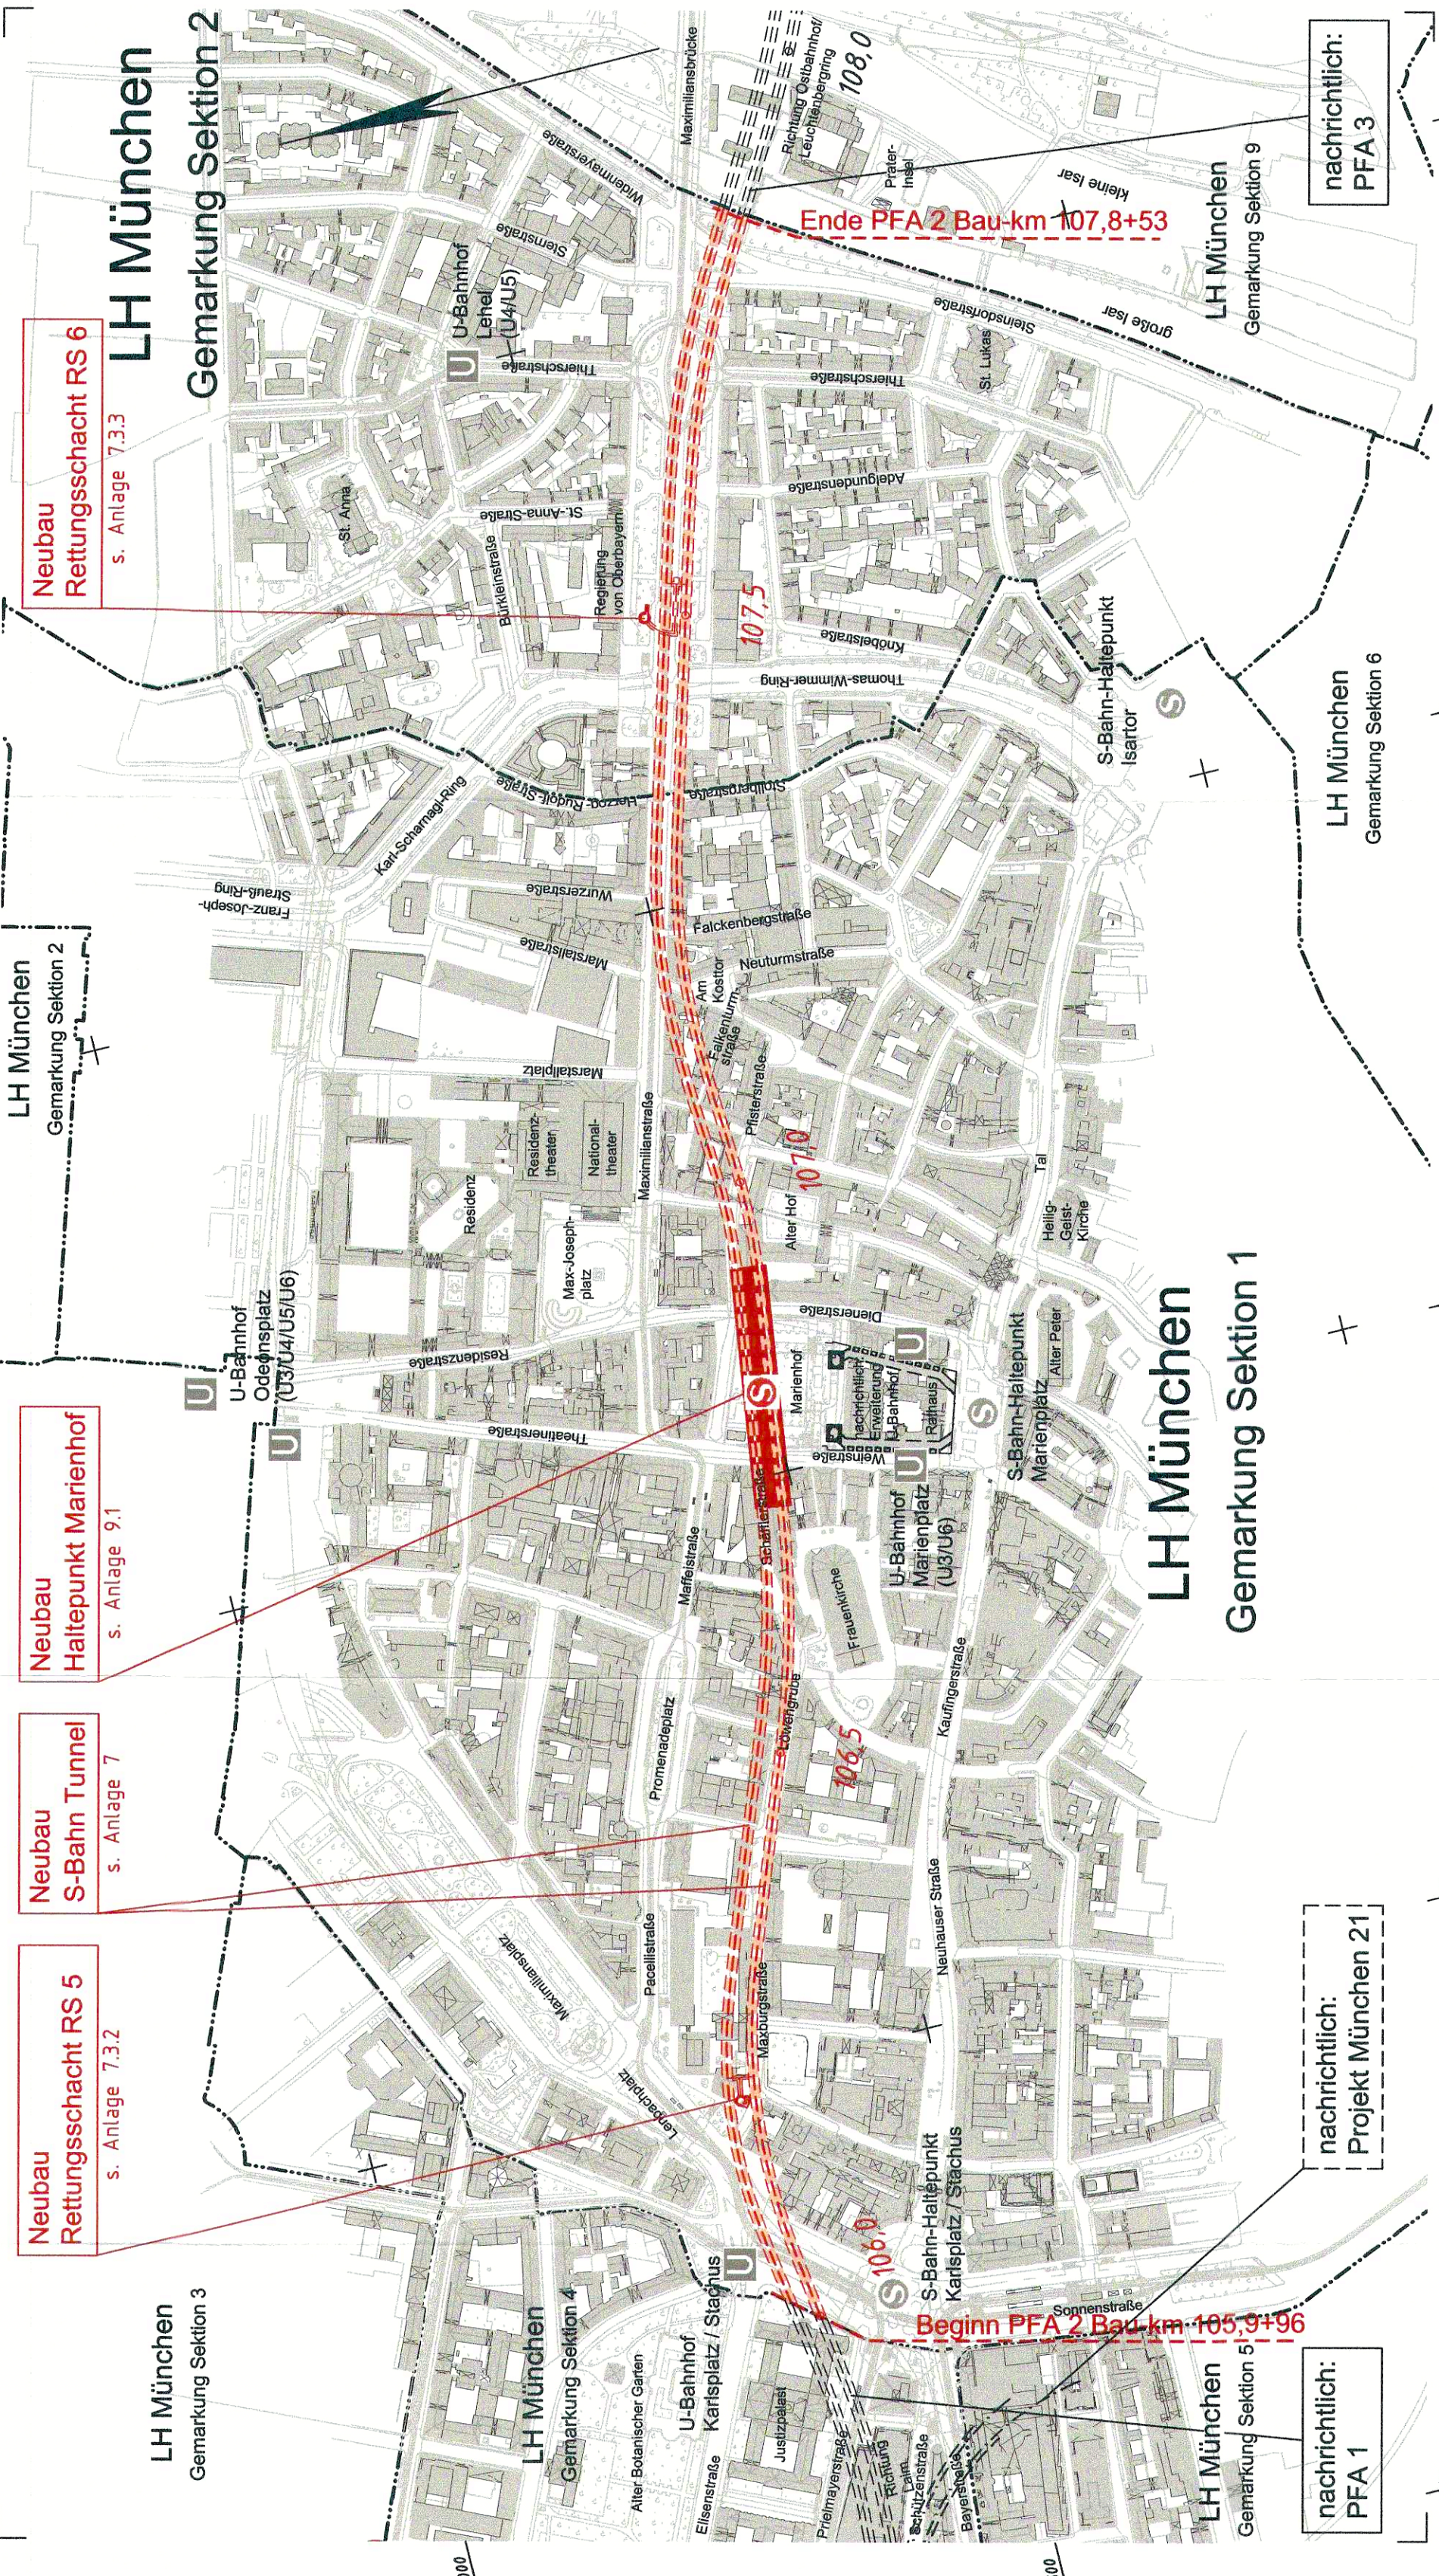


Planfeststellung nach § 18 AEG
erteilt am 24.08.09
Eisenbahn-Bundesamt, Außenstelle München,
Az.: 61134-611 pps/001-2300#001

1. A. R. Koenig



Planübersicht:

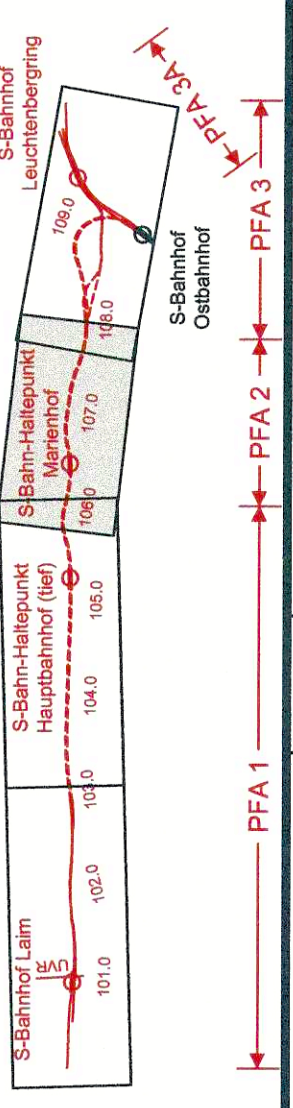

Nr.	Änderung / Ergänzung	Datum	Name / Stelle	Planstatus / Prüfdaten
h				
g				
f				
e	Abgabexemplar Planfeststellung	22.02.2005	Km / PSM2+4 (OPB)	

Verwendung und Planwerk

Aufgestellt: 07.03.2005
Bauherr / Auftraggeber: **DB Netz AG**
Niederlassung Süd
Richterstraße 3, 80634 München
Tel. 089 / 1308-0

Bauherr / Auftraggeber: **DB Station & Service AG**
Bahnhofsmanagement München
Bayerstr. 10, 80225 München, Tel. 089 / 1308-0

Bauherr / Auftraggeber: **DB Energie GmbH**
Richterstraße 3
80634 München
Tel. 089 / 1308-0

Plansteller:
Planungsgemeinschaft 2. S-Bahn-Stammstrecke München
Gesamtplanung Los 2

OBERMEYER
FLAKEN + BERGMANN GMBH

DE-Consult
Deutsche Eisenbahn-Consulting GmbH

PSP

Auftrags-Nr.:	15512
Name	
Datum	24.11.04
Km	
Sit	24.11.04
Lo	26.11.04

Projektgesellschaft:
Baumanagement
DB ProjektBau GmbH
Niederlassung Süd
80634 München
Projektzentrum München 2
Tel. 089 / 1308-0

Datum: **3.10.05**
Unterschrift: *[Signature]*

Maßstab: 1:5000
Format: 0,21 m²
ggf. weitere Projektdaten zum Bauvorhaben

Bauvorhaben:
2. S-Bahn-Stammstrecke München
ML / MOPS Bau-km 100,6+00 - 110,1+65
MAMP / MLEU Bau-km 300,0+00 - 301,6+27 / 1,6+27 - 2,1+75
MOPS / MLEU Bau-km 0,0+00 - 1,7+00

Höhensystem	Normalhöhen NN
Koordinatensystem	GK - System
Barcode / Ident. - Code	OPB2EB4-C0002e
Belastungsmaßnahmen	
Werkstoffe	
Strecke	
Bauwerksnummer	
Kilometer	
Kennzahl	
Brückenummer	