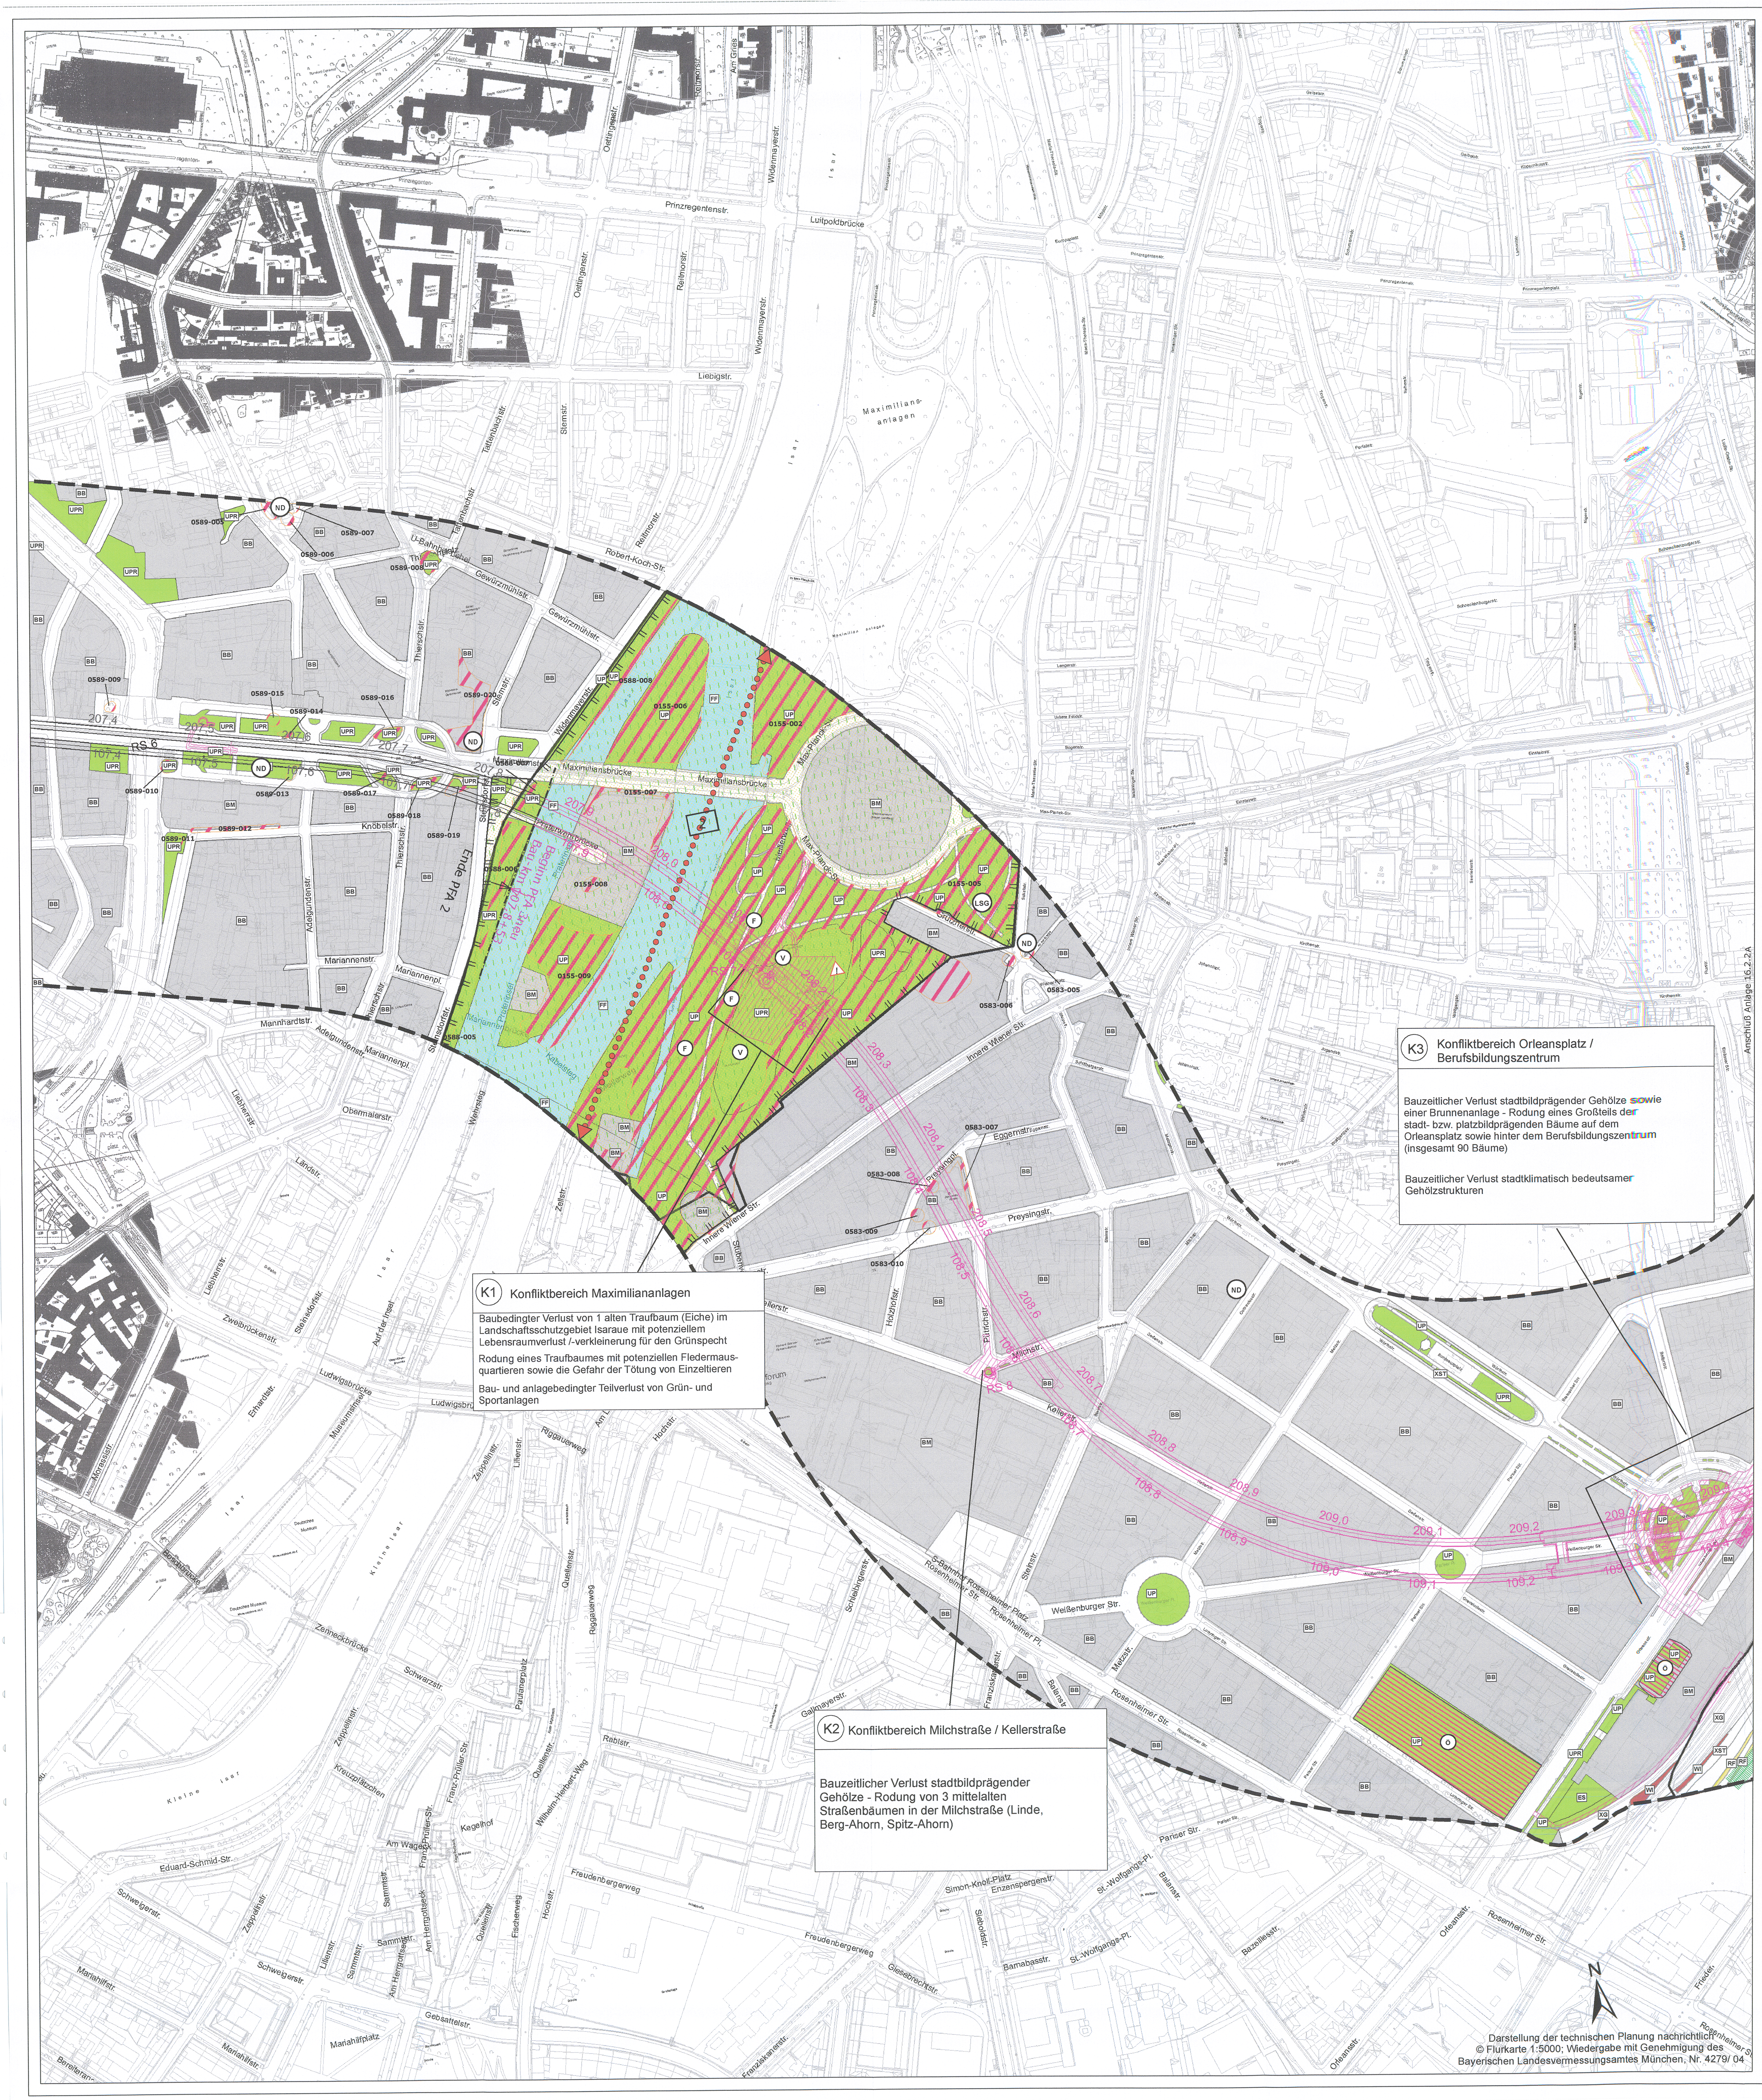

K1 Konfliktbereich Maximiliananlagen

Baubedingter Verlust von 1 alten Traufbaum (Eiche) im Landschaftsschutzgebiet Isaraue mit potenziellem Lebensraumverlust /-verkleinerung für den Grünspecht

Rodung eines Traufbaumes mit potenziellen Fledermausquartieren sowie die Gefahr der Tötung von Einzeltieren

Bau- und anlagebedingter Teilverlust von Grün- und Sportanlagen

K2 Konfliktbereich Milchstraße / Kellerstraße

Bauzeitlicher Verlust stadtbildprägender Gehölze - Rodung von 3 mittelalten Straßenbäumen in der Milchstraße (Linde, Berg-Ahorn, Spitz-Ahorn)

K3 Konfliktbereich Orleansplatz / Berufsbildungszentrum

Bauzeitlicher Verlust stadtbildprägender Gehölze sowie einer Brunnenanlage - Rodung eines Großteils der stadt- bzw. platzbildprägenden Bäume auf dem Orleansplatz sowie hinter dem Berufsbildungszentrum (insgesamt 90 Bäume)

Bauzeitlicher Verlust stadtklimatisch bedeutsamer Gehölzstrukturen

Darstellung der technischen Planung nachrichtlich
© Flurkarte 1:5000; Wiedergabe mit Genehmigung des Bayerischen Landesvermessungsamtes München, Nr. 4279/ 04

Anlage : 16.2.1 A

ersetzt
Anlage 16.2.1
DB ProjektBau GmbH, 31.05.2012
gez. i.V. ppa. Scheller i.A.

Planfeststellung nach § 18 AEG
erteilt am 25.04.2016
Eisenbahn-Bundesamt, Außenstelle München,
Az.: 65113-611pps/001-2300#004

Eisenbahn-Bundesamt Außenstelle München

i. A. Dr. Hohenegger

Nr.	Änderung / Ergänzung	Datum	Name / Stelle
e	Tektur 2012	05/2012	ifuplan
c	Abgabeexemplar Planfeststellung	26.02.2010	OPB/Fro

Planstatus / Prüflaufdaten

Verwendung und Planwerk

Planfeststellung PFA 3neu
Konfliktplan
Bau-km 107,8+53 - 109,4+40

Bauherr / Auftraggeber
DB NETZE
DB Netz AG, Niederlassung Süd
Richelstraße 3, 80634 München
Tel. 089 / 1308-0

Bauherr / Auftraggeber
DB NETZE
DB Station & Service AG
Bahnhofsmanagement München
Bayerstr. 10a, 80335 München, Tel. 089 / 1308-0

Bauherr / Auftraggeber
DB NETZE
DB Energie GmbH
Richelstraße 3, 80634 München
Tel. 089 / 1308-0

Planersteller:
Planungsgemeinschaft 2. S-Bahn-Stammstrecke München
Gesamtplanung Los 2
i.V.
OBERMEYER PLANEN + BERATEN GmbH
DB International GmbH
PSP Consulting Engineers GmbH

Auftrags-Nr.:

	Datum	Name
bearb.	Jan. 2010	FRO
gez.	Jan. 2010	NEJ
gepr.	Jan. 2010	HRR

Projektgesellschaft
DB NETZE
DB ProjektBau GmbH
Regionalbereich Süd
Großprojekt 2. S-Bahn-Stammstrecke München
Arnulfstr. 27, 80335 München, Tel. 089 / 1308-0
Datum: 31.05.2012 Unterschrift: gez. ppa. Scheller

Planzeichen / - Nr. / Codierungen / AZ
OPB0UP4-C3211e

Maßstab: 1:2.500
Format: 0,6 m2
Bauvorhaben:
2. S-Bahn-Stammstrecke München

Höhensystem
DHHN 12

Koordinatensystem
GK

ggf. weitere Projektdaten zum Bauvorhaben

Barcode / Ident - Code

Bauwerksnummer			Brückennummer
Strecke	Kilometer	Kennzahl	

Belastungsannahmen

Werkstoffe