
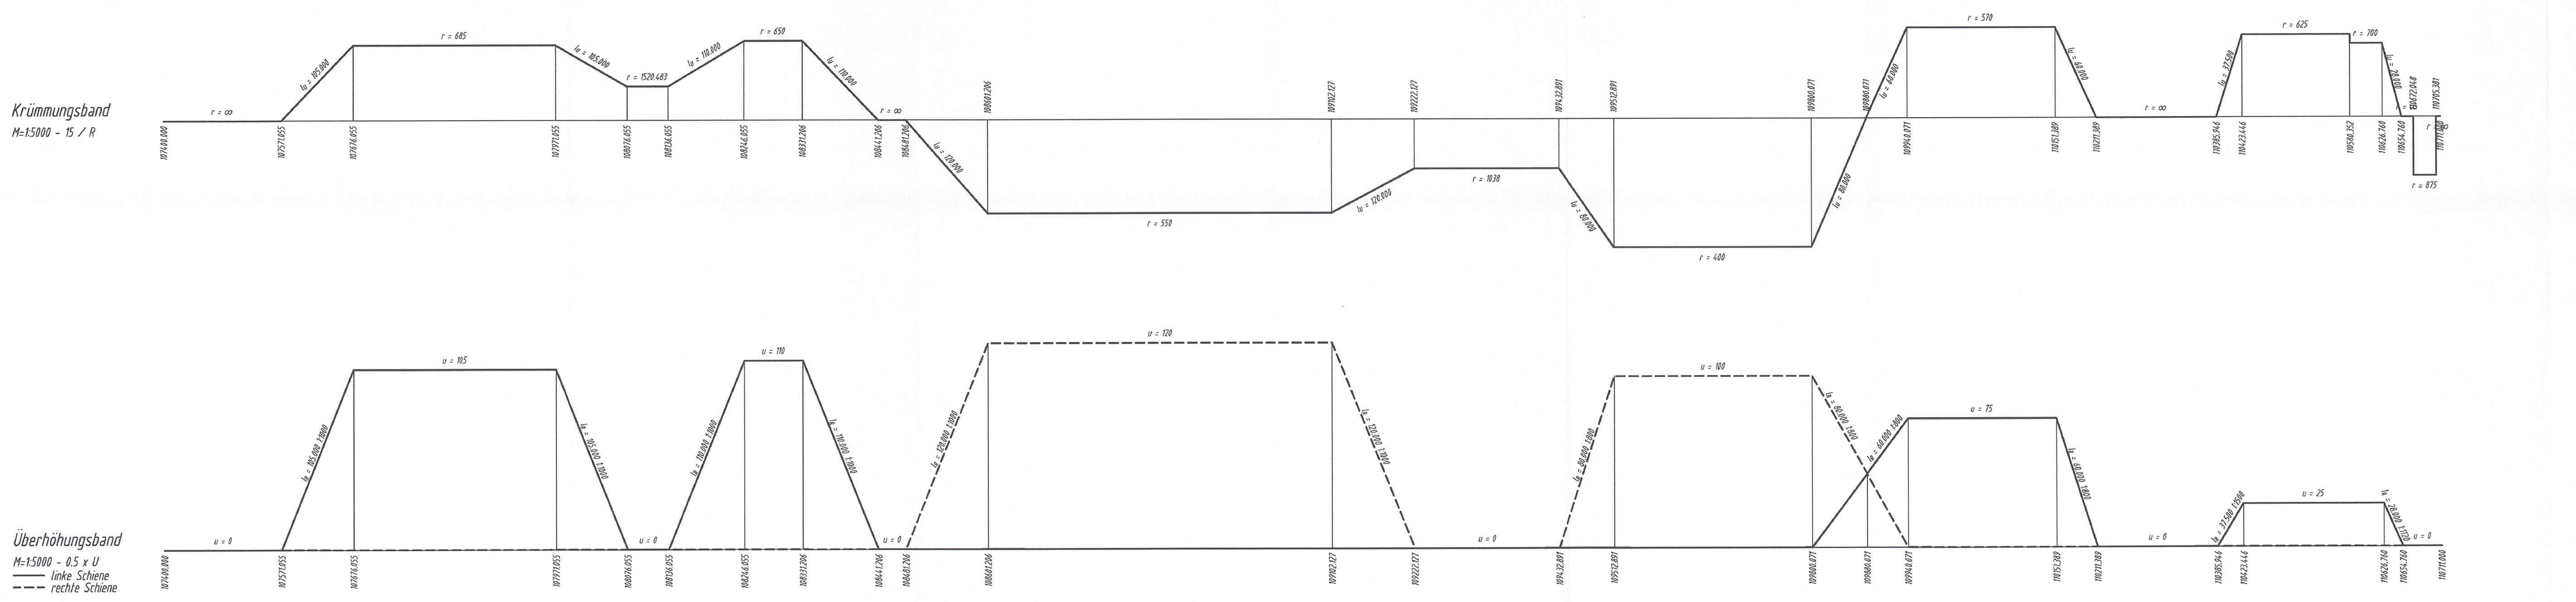


# Übersichtshöhenplan Gleis 100 (ML - MLEU)

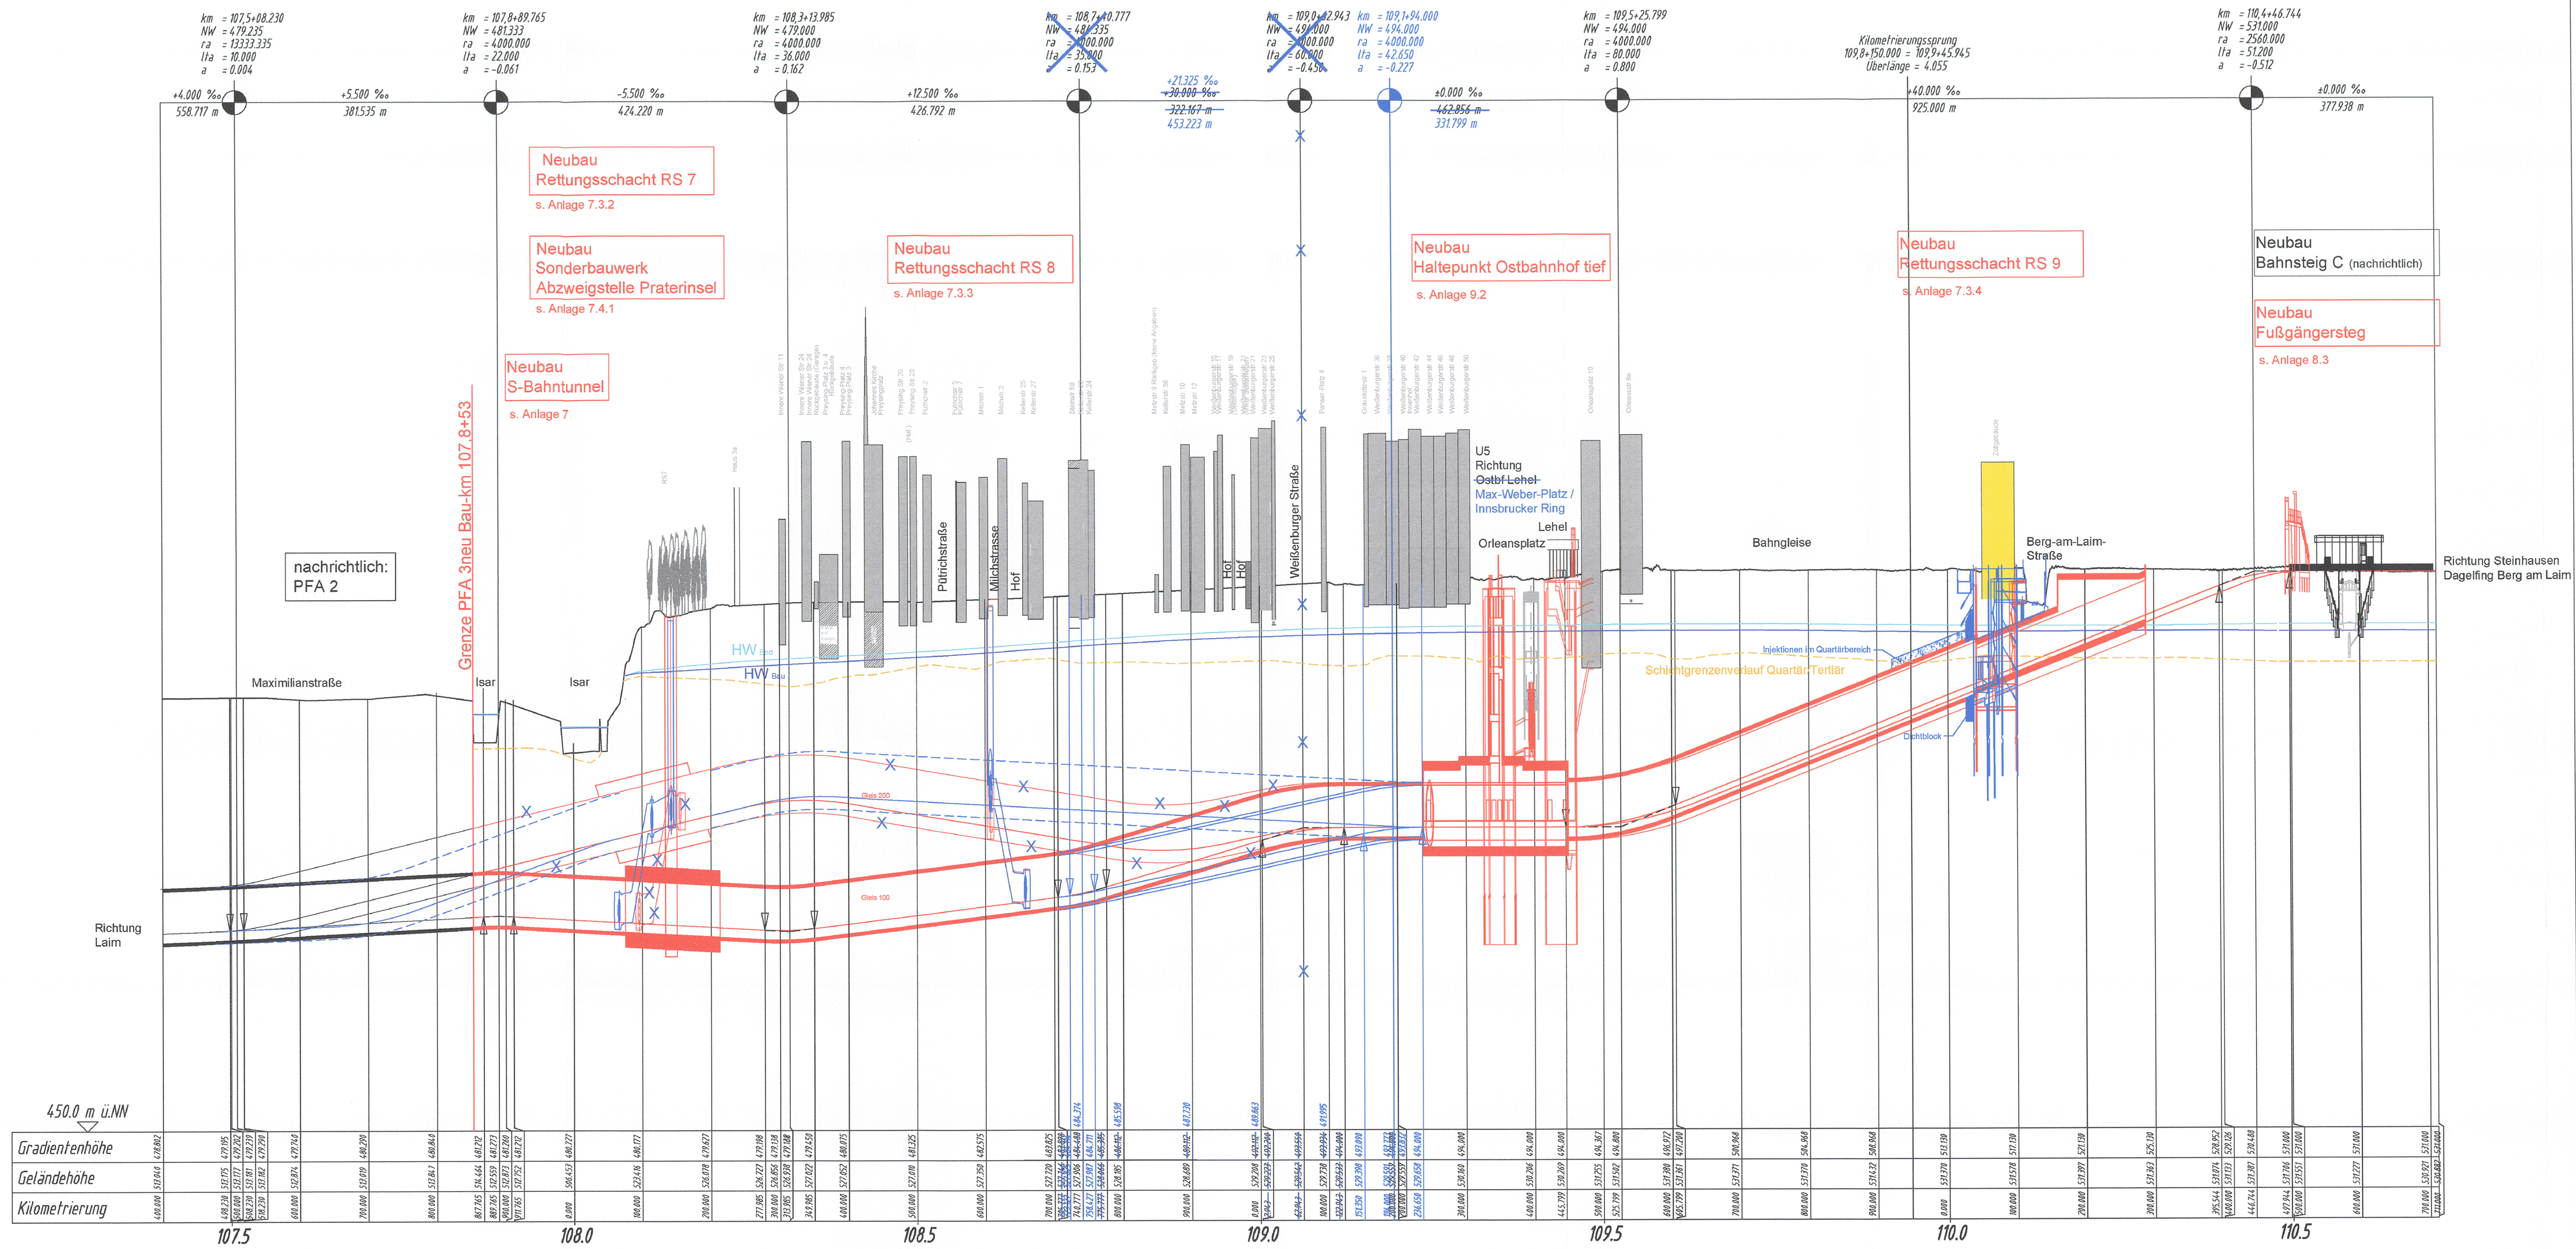

Anlage: 3.4.1

geändert

DB ProjektBau GmbH, 31.05.2012  
 gez. Jppa. Scheller i.v.

Planfeststellung nach § 18 AEG  
 erteilt am 25.04.2016  
 Eisenbahn-Bundesamt, Außenstelle München,  
 Az.: 65113-611pps/001-2300#004

*J. A. D. K. Kowalew*

Nr.	Änderung / Ergänzung	Datum	Name / Stelle	Planstatus / Prüfdaten
h				
g				
f	Tekur 2012	06/2012	KJ	
c	Abgabexemplar Planfeststellung	26.02.2010	OPB/KJ	

Verwendung und Planwerk

**Planfeststellung PFA 3neu  
 Gleis 100 (ML - MLEU) Bau-km 107,8+53 - 110,7+11**

<b>DB NETZE</b> DB Netz AG, Regionalbereich Süd Richterstraße 3, 80634 München Tel. 089 / 1308-0	<b>DB NETZE</b> DB Station & Service AG Barnhoferplatz, München Bayerstr. 10a, 80335 München, Tel. 089 / 1308-0	<b>DB NETZE</b> DB Energie GmbH Energieversorgung Süd, Richterstraße 3 80634 München, Tel. 089 / 1308-0
---	--	--

Planersteller:  
**OBERMAYER** (Leitung), **DB International GmbH**, **PSP** (Planung)

Planfeststellung:  
**Planungsgemeinschaft 2. S-Bahn-Stammstrecke München  
 Gesamtplanung Los 2**

Auftrags-Nr.:  
**OPB2EB4-C3204F**

Beauftragter	Datum	Name
gep	19.01.10	KJ
gep	19.01.10	ZIE
gep	19.01.10	KJ

Projektgesellschaft:  
**DB NETZE**  
 DB ProjektBau GmbH  
 Regionalbereich Süd  
 Großprojekt 2, S-Bahn-Stammstrecke München  
 Amalienstr. 27, 80335 München, Tel. 089 / 1308-0  
 Datum: 26.02.2010  
 Unterschrift: gez. Jppa. Scheller

Maßstab: 1:5000/500  
 Format: 0,58m<sup>2</sup>  
 ggf. weitere Projektdaten zum Bauvorhaben

2. S-Bahn-Stammstrecke München

Maßstab	Bauvorhaben	Höhensystem
1:5000/500	2. S-Bahn-Stammstrecke München	Normalhöhen NN
Format: 0,58m <sup>2</sup>		Koordinatensystem
		GK - System

ggf. weitere Projektdaten zum Bauvorhaben

Strecke	Kilometer	Kennzahl	Büchelnnummer	Belastungsrahmen

Barcode / Ident - Code