
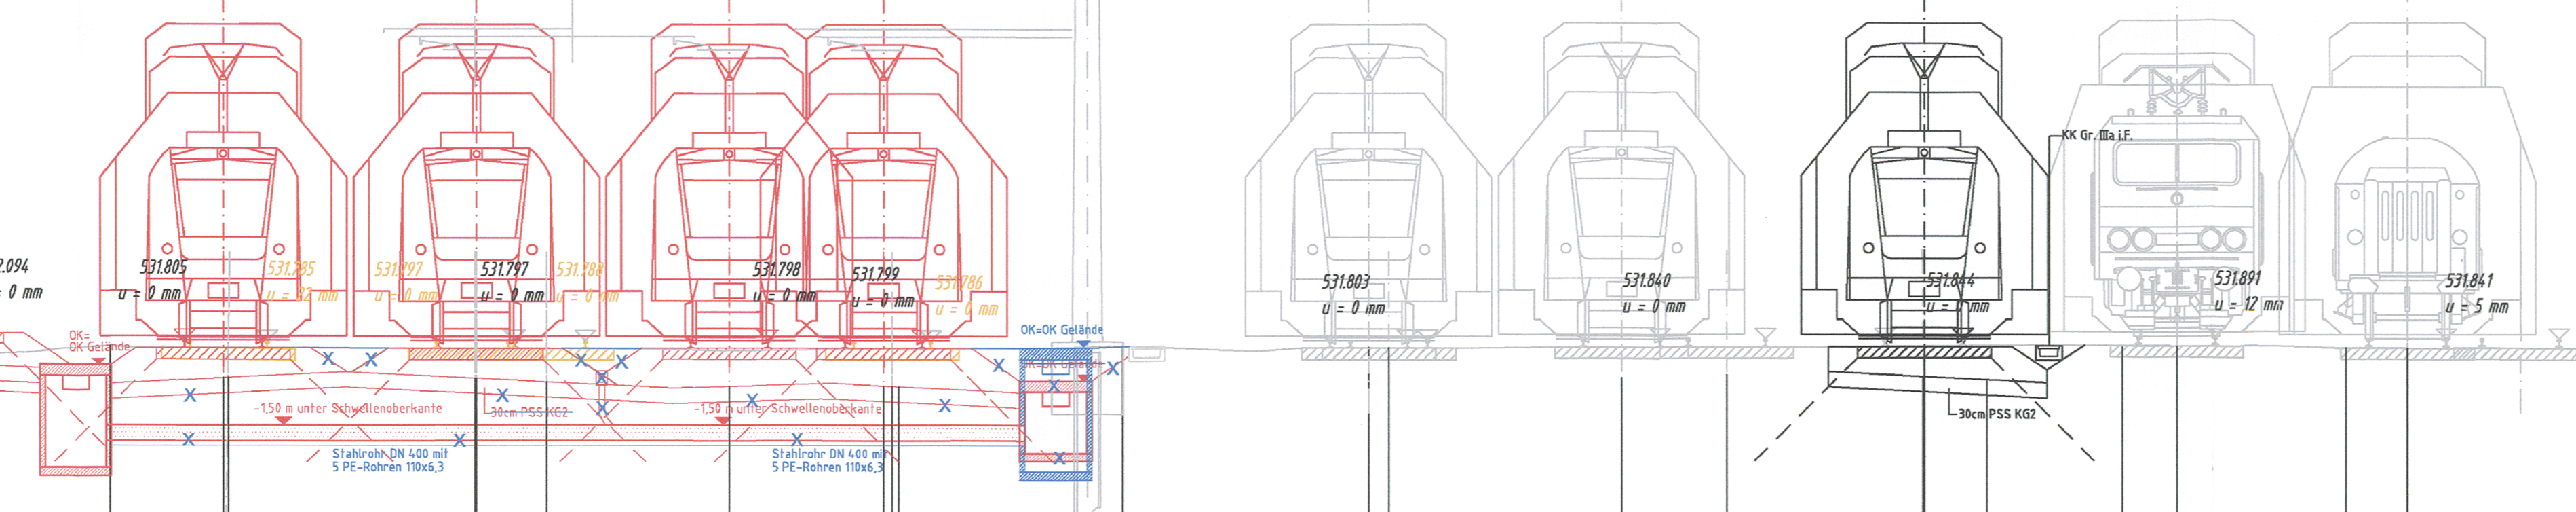


### Querprofil km 0,6+52.450

Nord

Süd

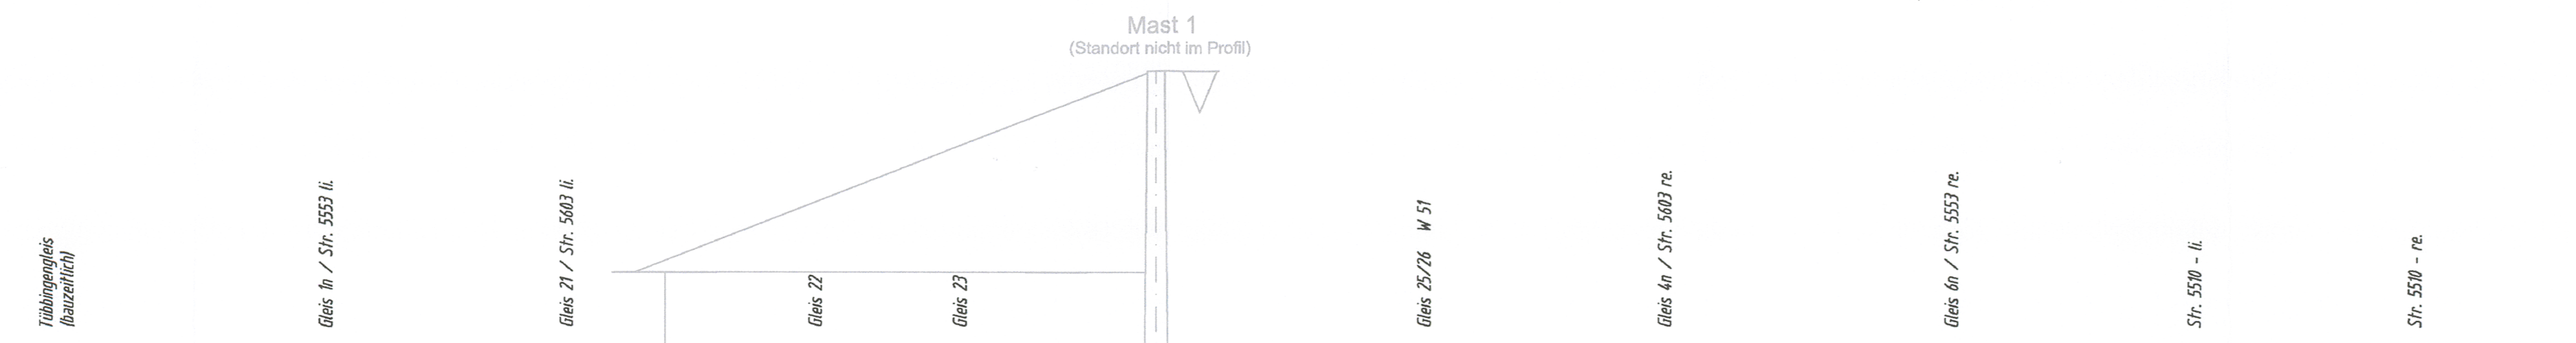

525.0 m ü.NN

Entfernung			42.007	4.1952	4.1847	36.652	35.352	33.143	33.040	28.263	28.278	26.843	23.290	20.284	20.177	19.990	15.621	10.830	10.438	5.899	3.846	0.000	1.220	3.847	4.820	8.220	9.435	15.684	42.371

geändert  
DB ProjektBau GmbH, 31.05.2012  
gez. Jppa. Scheller



Planfeststellung nach § 18 AEG  
erteilt am 25.04.2016  
Eisenbahn-Bundesamt, Außenstelle München,  
Az.: 65113-611 pps/001-2300#004

i. A. Dr. Jppa. Scheller

Nr.	Änderung / Ergänzung	Datum	Name / Stelle	Planstatus / Prüflaufdaten
a				
b	Abgabeexemplar Planfeststellung	26.02.2010	OPB/KJ	

**Planungsfeststellung PFA 3neu  
Querschnitte  
Bau-km 0,6+52**

<b>DB NETZE</b> DB Netz AG, Regionalbereich Süd Richterstraße 3, 80634 München Tel. 089 / 1308-0	<b>DB NETZE</b> DB Station & Service AG Bahnhofmanagement München Bayerstr. 10a, 80335 München, Tel. 089 / 1308-0	<b>DB NETZE</b> DB Energie GmbH Energieversorgung Süd, Richterstraße 3 80634 München, Tel. 089 / 1308-0
---	--	--

Planungsgemeinschaft 2. S-Bahn-Stammstrecke München  
Gesamtplanung Los 2  
OBERMEYER, DB International GmbH, PSP

**OPB3EB4-Q3201c**

Maßstab:	1:100
Format:	0,36m <sup>2</sup>