Anlage: 6.4

Querprofil
km 1,2+94.500

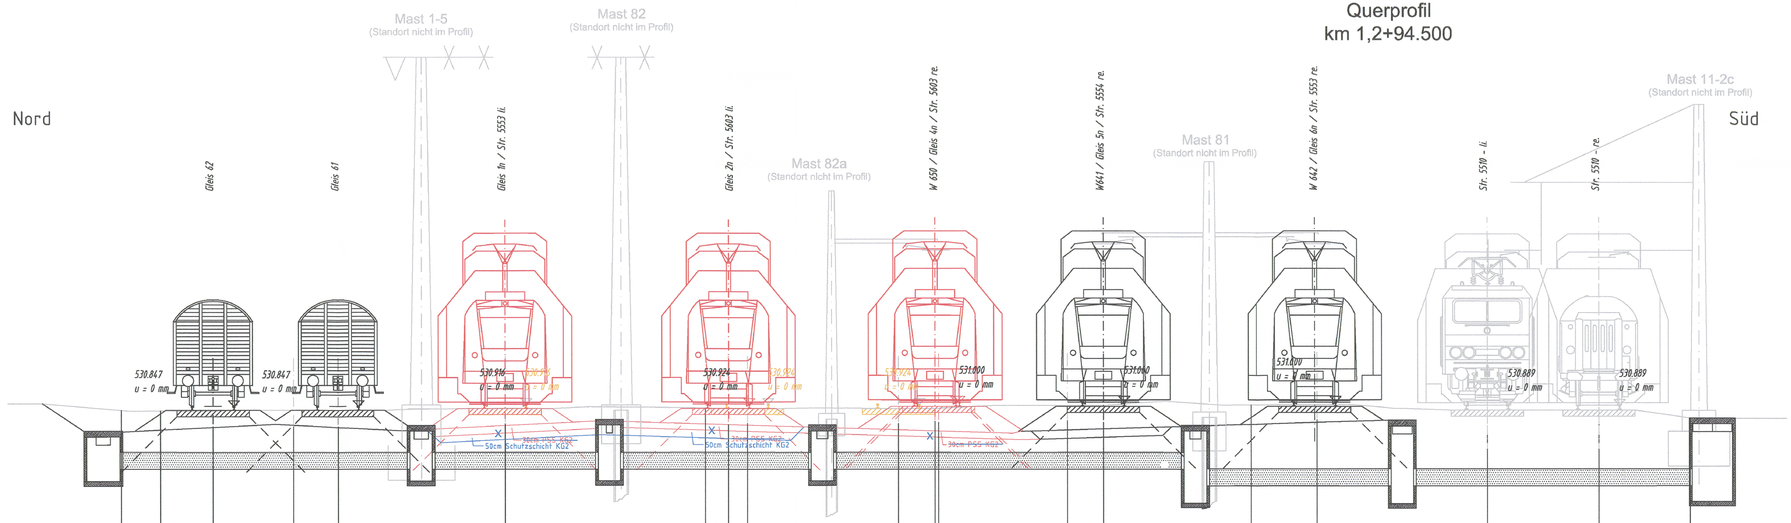

523.0 m ü.NN

| | | |