Anlage: 6.5

Querprofil
km 1,4+12.600

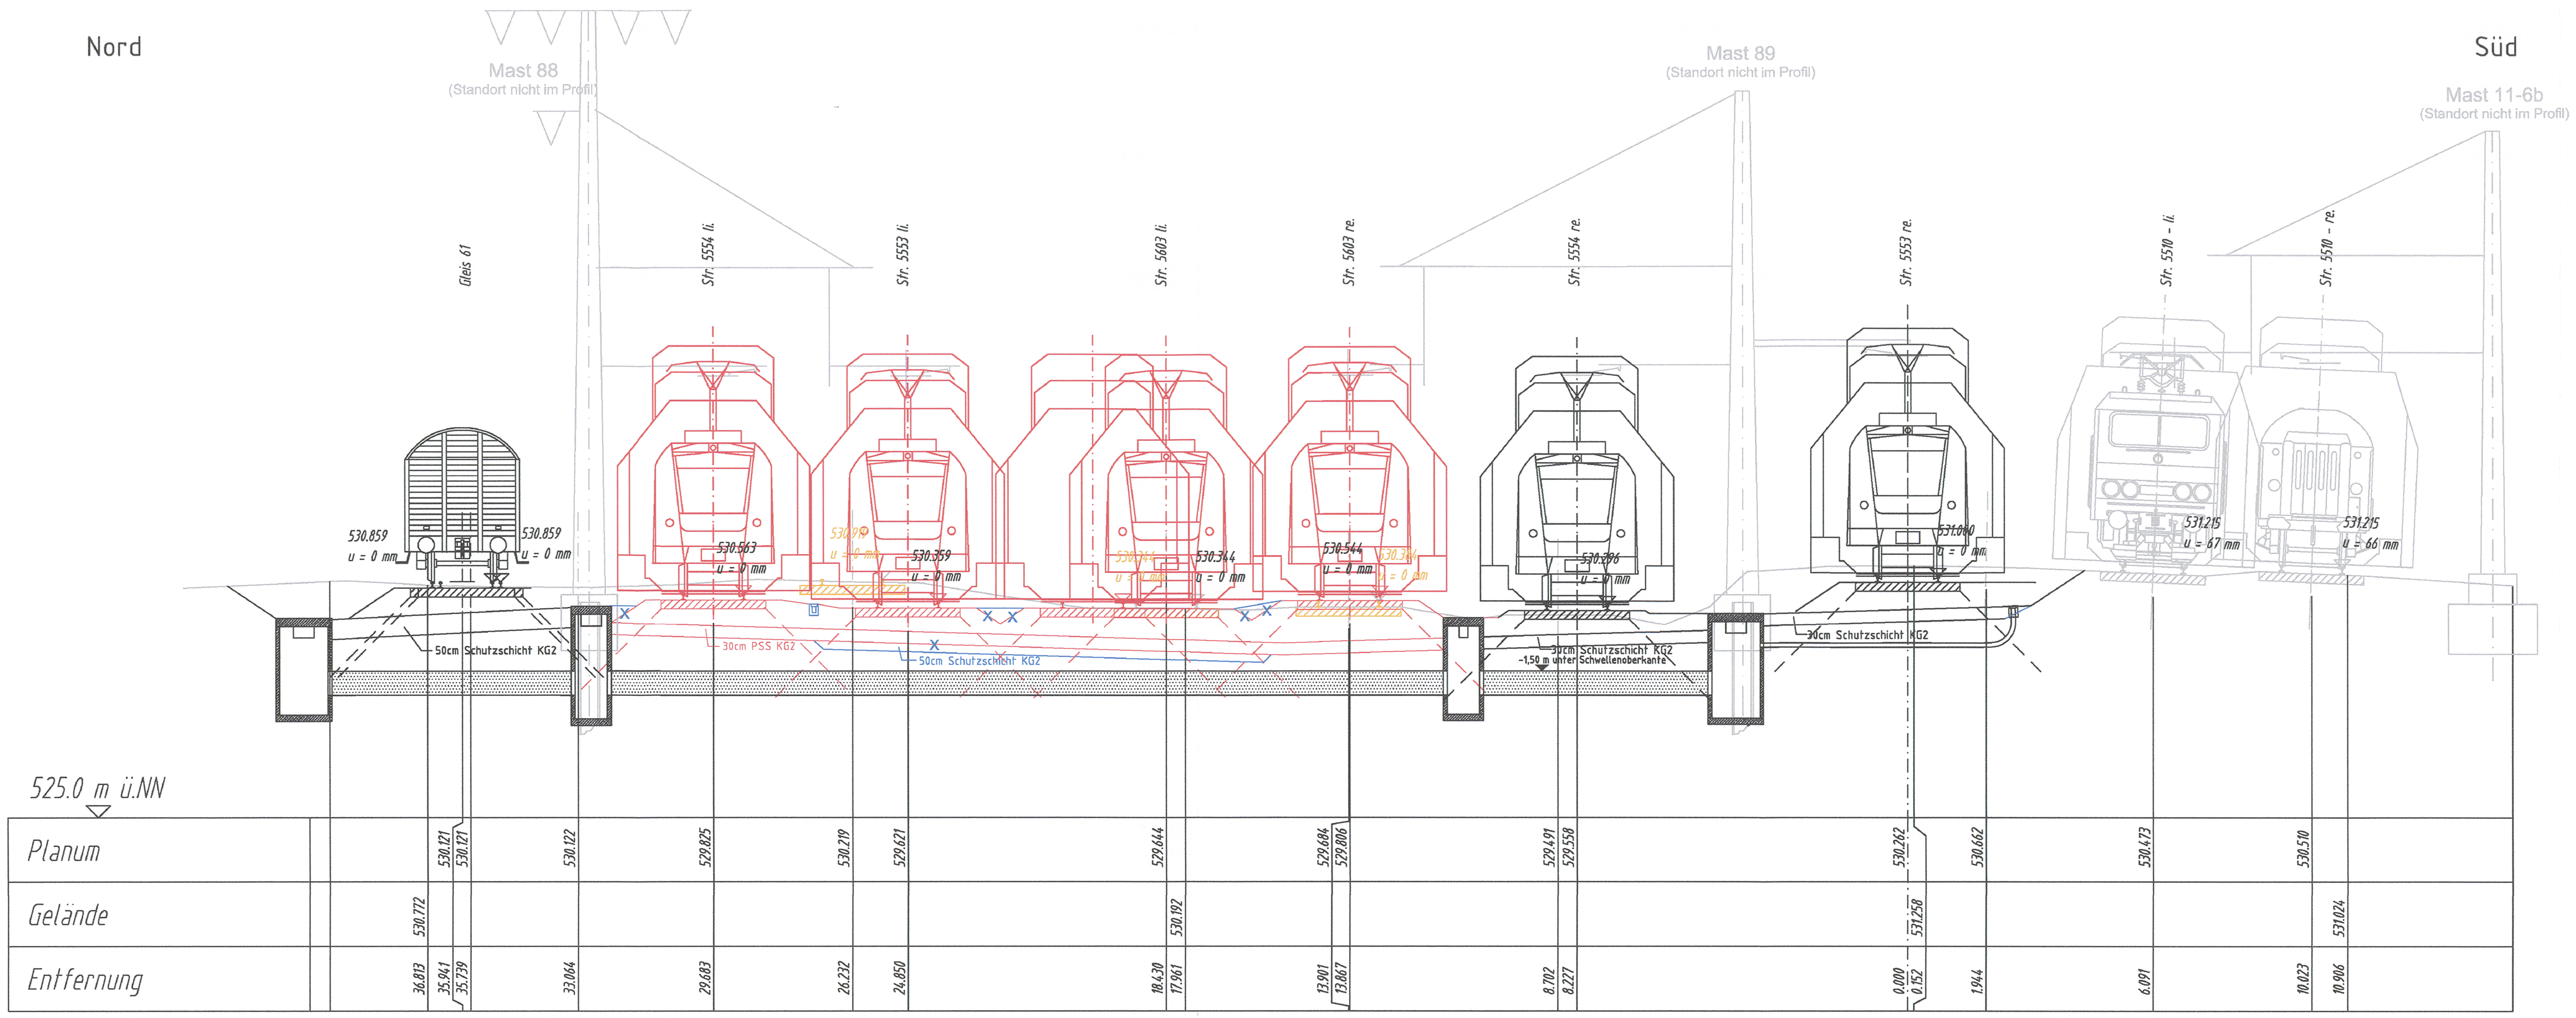

geändert

DB ProjektBau GmbH, 31.05.2012
gez.: ppa. Scheller

Planfeststellung nach § 18 AEG
erteilt am 25.04.2016
Eisenbahn-Bundesamt, Außenstelle München,
Az.: 65113-611pps/001-2300#004

Nr.	Änderung / Ergänzung	Datum	Name / Stelle
e			
d			
c	Tektur 2012	05/2012	OPB/Man
b	Abgabeexemplar Planfeststellung	26.02.2010	OPB/Kj

Planstatus / Prüflaufdaten

Verwendung und Planwerk

Planungsfeststellung PFA 3neu
Querschnitte
Bau-km 1,4+12

Bauherr / Auftraggeber
DB NETZE
DB Netz AG, Regionalbereich Süd
Richelstraße 3, 80634 München
Tel. 089 / 1308-0

Bauherr / Auftraggeber
DB NETZE
DB Station & Service AG
Bahnhofsmanagement München
Bayerstr. 10a, 80335 München, Tel. 089 / 1308-0

Bauherr / Auftraggeber
DB NETZE
DB Energie GmbH
Energieversorgung Süd, Richelstraße 3
80634 München, Tel. 089 / 1308-0

Planersteller:
Planungsgemeinschaft 2. S-Bahn-Stammstrecke München
Gesamtplanung Los 2
i.V.
OBERMEYER PLANEN + BERATEN GmbH
DB International GmbH
PSP Consulting Engineers GmbH

Auftrags-Nr.:

	Datum	Name
bearb.	27.01.10	KJ
gez.	27.01.10	ZIE
gepr.	27.01.10	KJ

Projektgesellschaft
DB NETZE
DB ProjektBau GmbH
Regionalbereich Süd
Großprojekt 2. S-Bahn-Stammstrecke München
Arnulfstr. 27, 80335 München, Tel. 089 / 1308-0
Datum: 26.02.2010 Unterschrift: gez. ppa. Scheller

Planzeichen / - Nr. / Codierungen / AZ
OPB3EB4-Q3205c

Maßstab: 1:100
Format: 0,26 m²

Bauvorhaben:
2. S-Bahn-Stammstrecke München

Höhensystem: Normalhöhen NN
Koordinatensystem: GK - System

ggf. weitere Projektdaten zum Bauvorhaben

Barcode / Ident - Code

Bauwerksnummer			Brückennummer
Strecke	Kilometer	Kennzahl	

Belastungsannahmen

Werkstoffe

\\mucwd22\projects\15512\02-EB\CAD\4-PF\PFA 3 ne...\Q\GPLAN\OPB3EB4-Q3201c-Q3206c.dwg

erzeugt mit ProVI