



LÄNGSSCHNITT - STÜTZWAND GLEIS 2n (MLEU - ML) M 1:200

Blickrichtung Norden

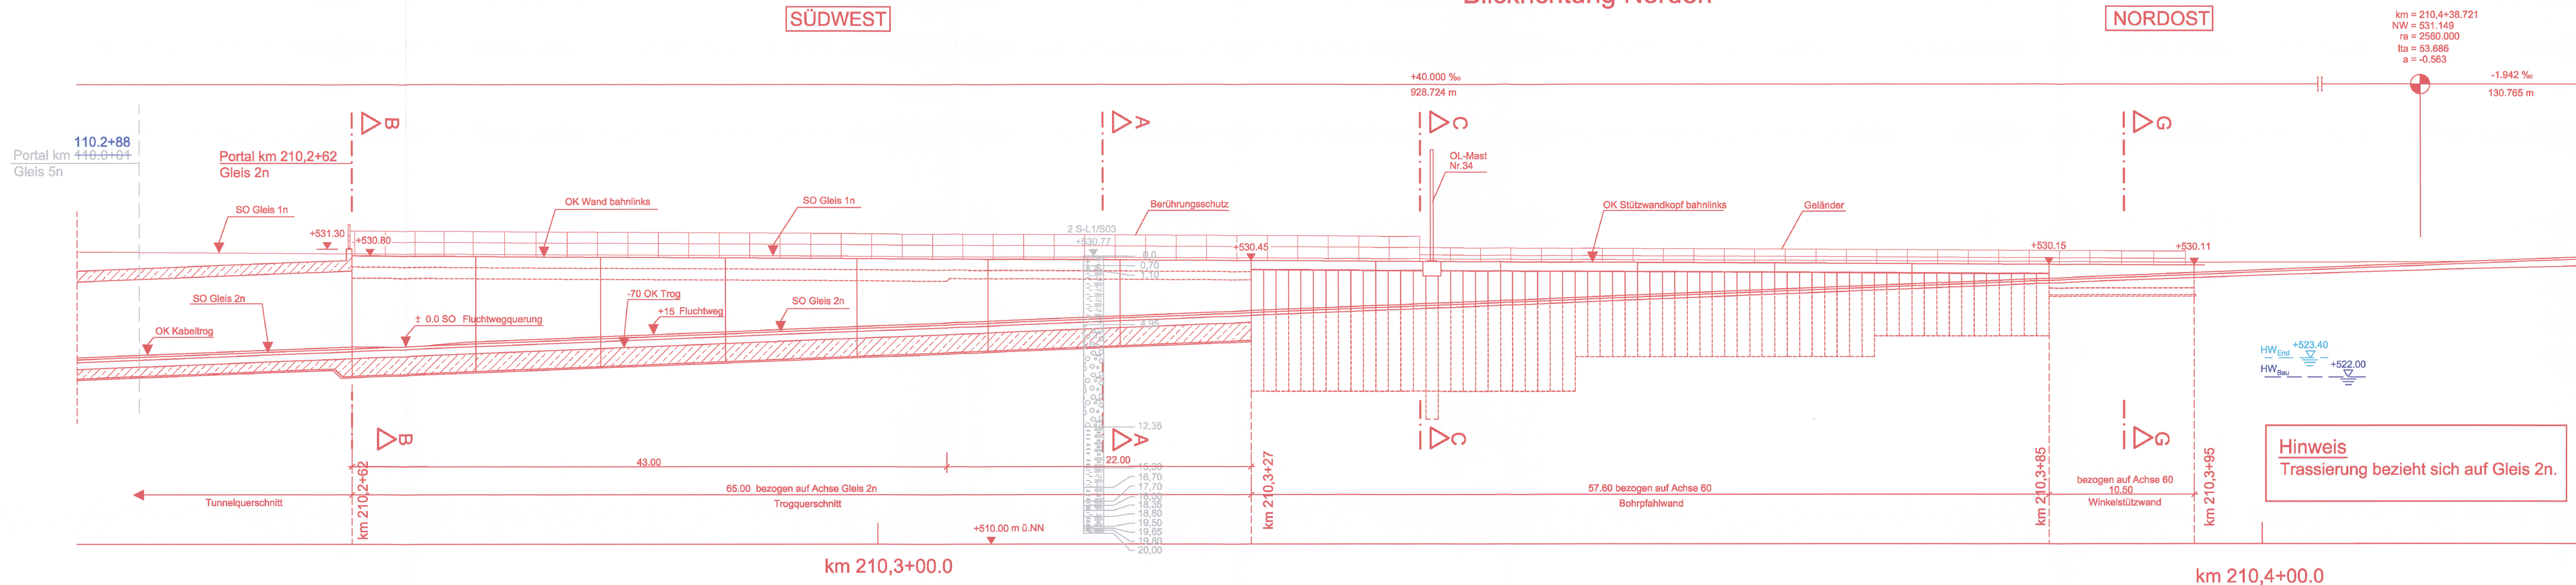

LÄNGSSCHNITT - STÜTZWAND GLEIS 2n (MLEU - ML) M 1:200

Blickrichtung Süden

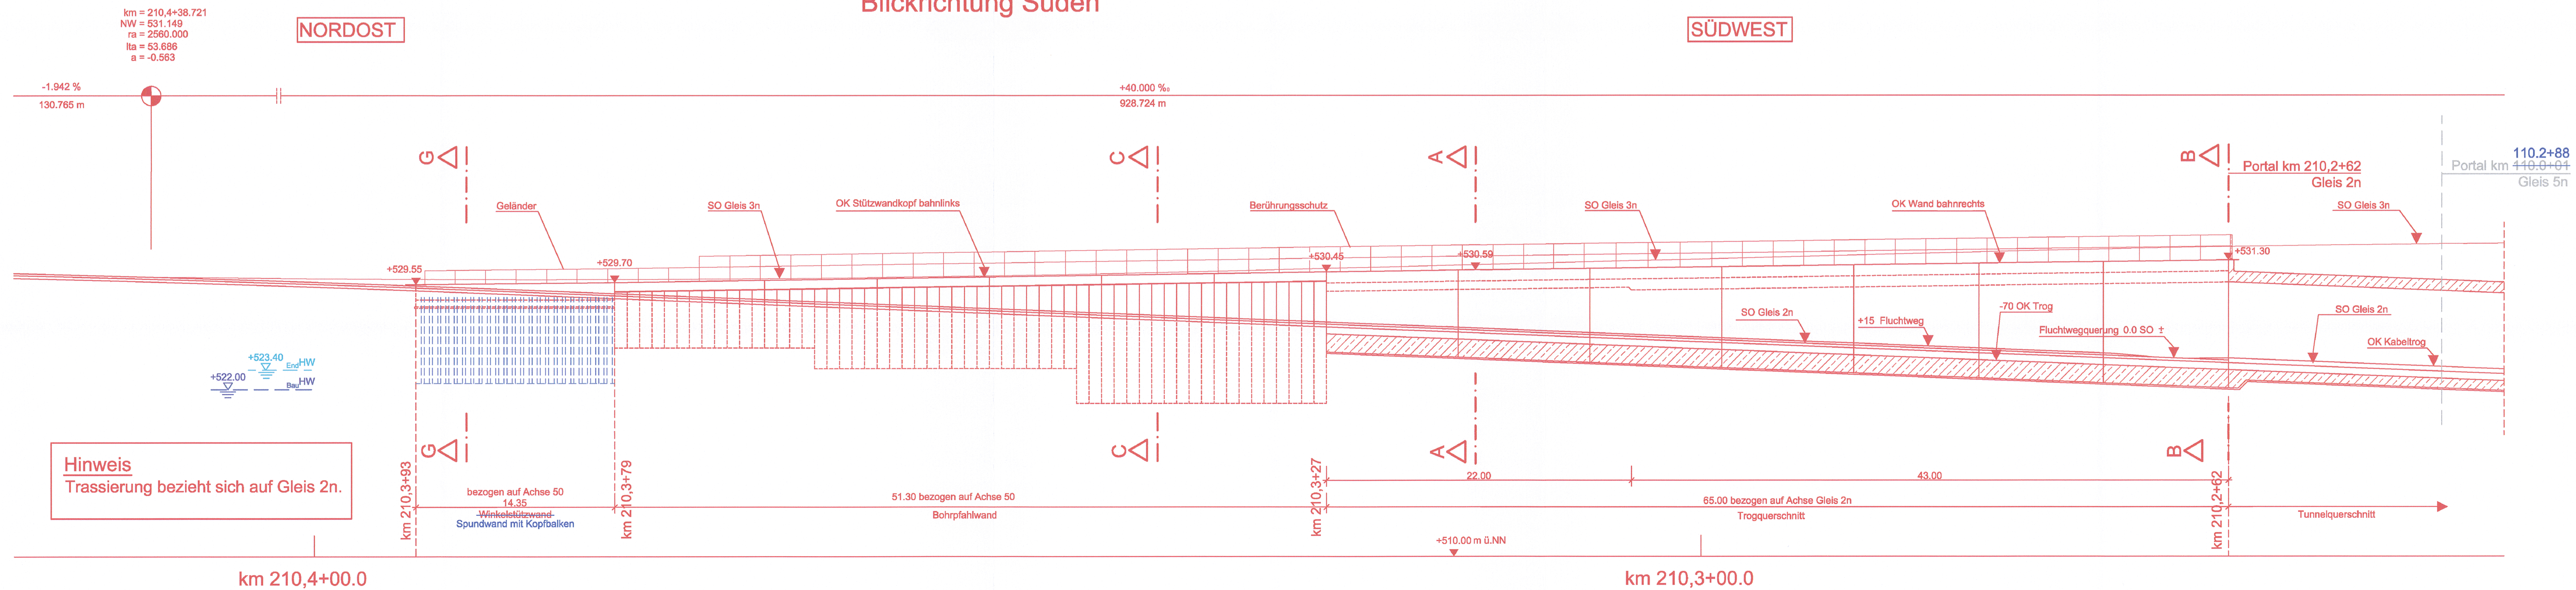

Anlage: 8.2.2

geändert  
DB ProjektBau GmbH, 31.05.2012  
gez. Tppa. Scheller c.k.



Planfeststellung nach § 18 AfEG  
erteilt am 25.04.2016  
Eisenbahn-Bundesamt, Außenstelle München,  
Az.: 65113-611pps/001-2300R004

*J.A. Scheller*

Nr.	Änderung / Ergänzung	Datum	Name / Stelle	Planstatus / Prüfdaten
f				
e				
d	Tekur 2012	05/2012	All	
c	Abgabeseitiger Planfeststellung	26.02.2010	OPB/Led	

Verwendung und Planwerk:

**Planfeststellung PFA 3neu  
Rampenbauwerke Leuchtenberg - Längsschnitt MLEU - ML  
km 210,2 + 62 - 210,3 + 95**

Bauherr / Auftraggeber	Bauherr / Auftraggeber	Bauherr / Auftraggeber
<b>DB NETZE</b> DB Netz AG, Regionalbereich Süd Richterstraße 3, 80534 München Tel. 089 / 1308-0	<b>DB NETZE</b> DB Station & Service AG Bahnhofmanagement München Bayenstr. 10a, 80535 München, Tel. 089 / 1308-0	<b>DB NETZE</b> DB Energie GmbH Energieversorgung Süd, Riehlstraße 3 80534 München, Tel. 089 / 1308-0

Planersteller:  
**Planungsgemeinschaft 2. S-Bahn-Stammstrecke München  
Gesamtplanung Los 2**

Planer	Datum	Name
bearb.	29.01.2010	Rte
gepr.	29.01.2010	Euf
gepr.	29.01.2010	Led

Projektgesellschaft:  
**DB NETZE**  
DB ProjektBau GmbH  
Obermeyer & Partner  
Am Hof 27, 80335 München, Tel. 089 / 1308-0  
Datum: 28.02.2010 Unterschrift: gez. ppa. Scheller

M Maßstab: 1:200  
Format: 0,71 m<sup>2</sup>  
ggf. weitere Projektdaten zum Bauvorhaben

**2. S-Bahn-Stammstrecke München**

Hinweis:  
Höhenystem: Normhöhohen NN  
Koordinatenystem: GK - System  
Barcode / Ident - Code

Strecke	Bauvorhaben	Kilometer	Kennzahl	Brückennummer	Belastungsmaßnahmen

OPB3PB4-A3201d