



DRAUFSICHT
 M=1:100

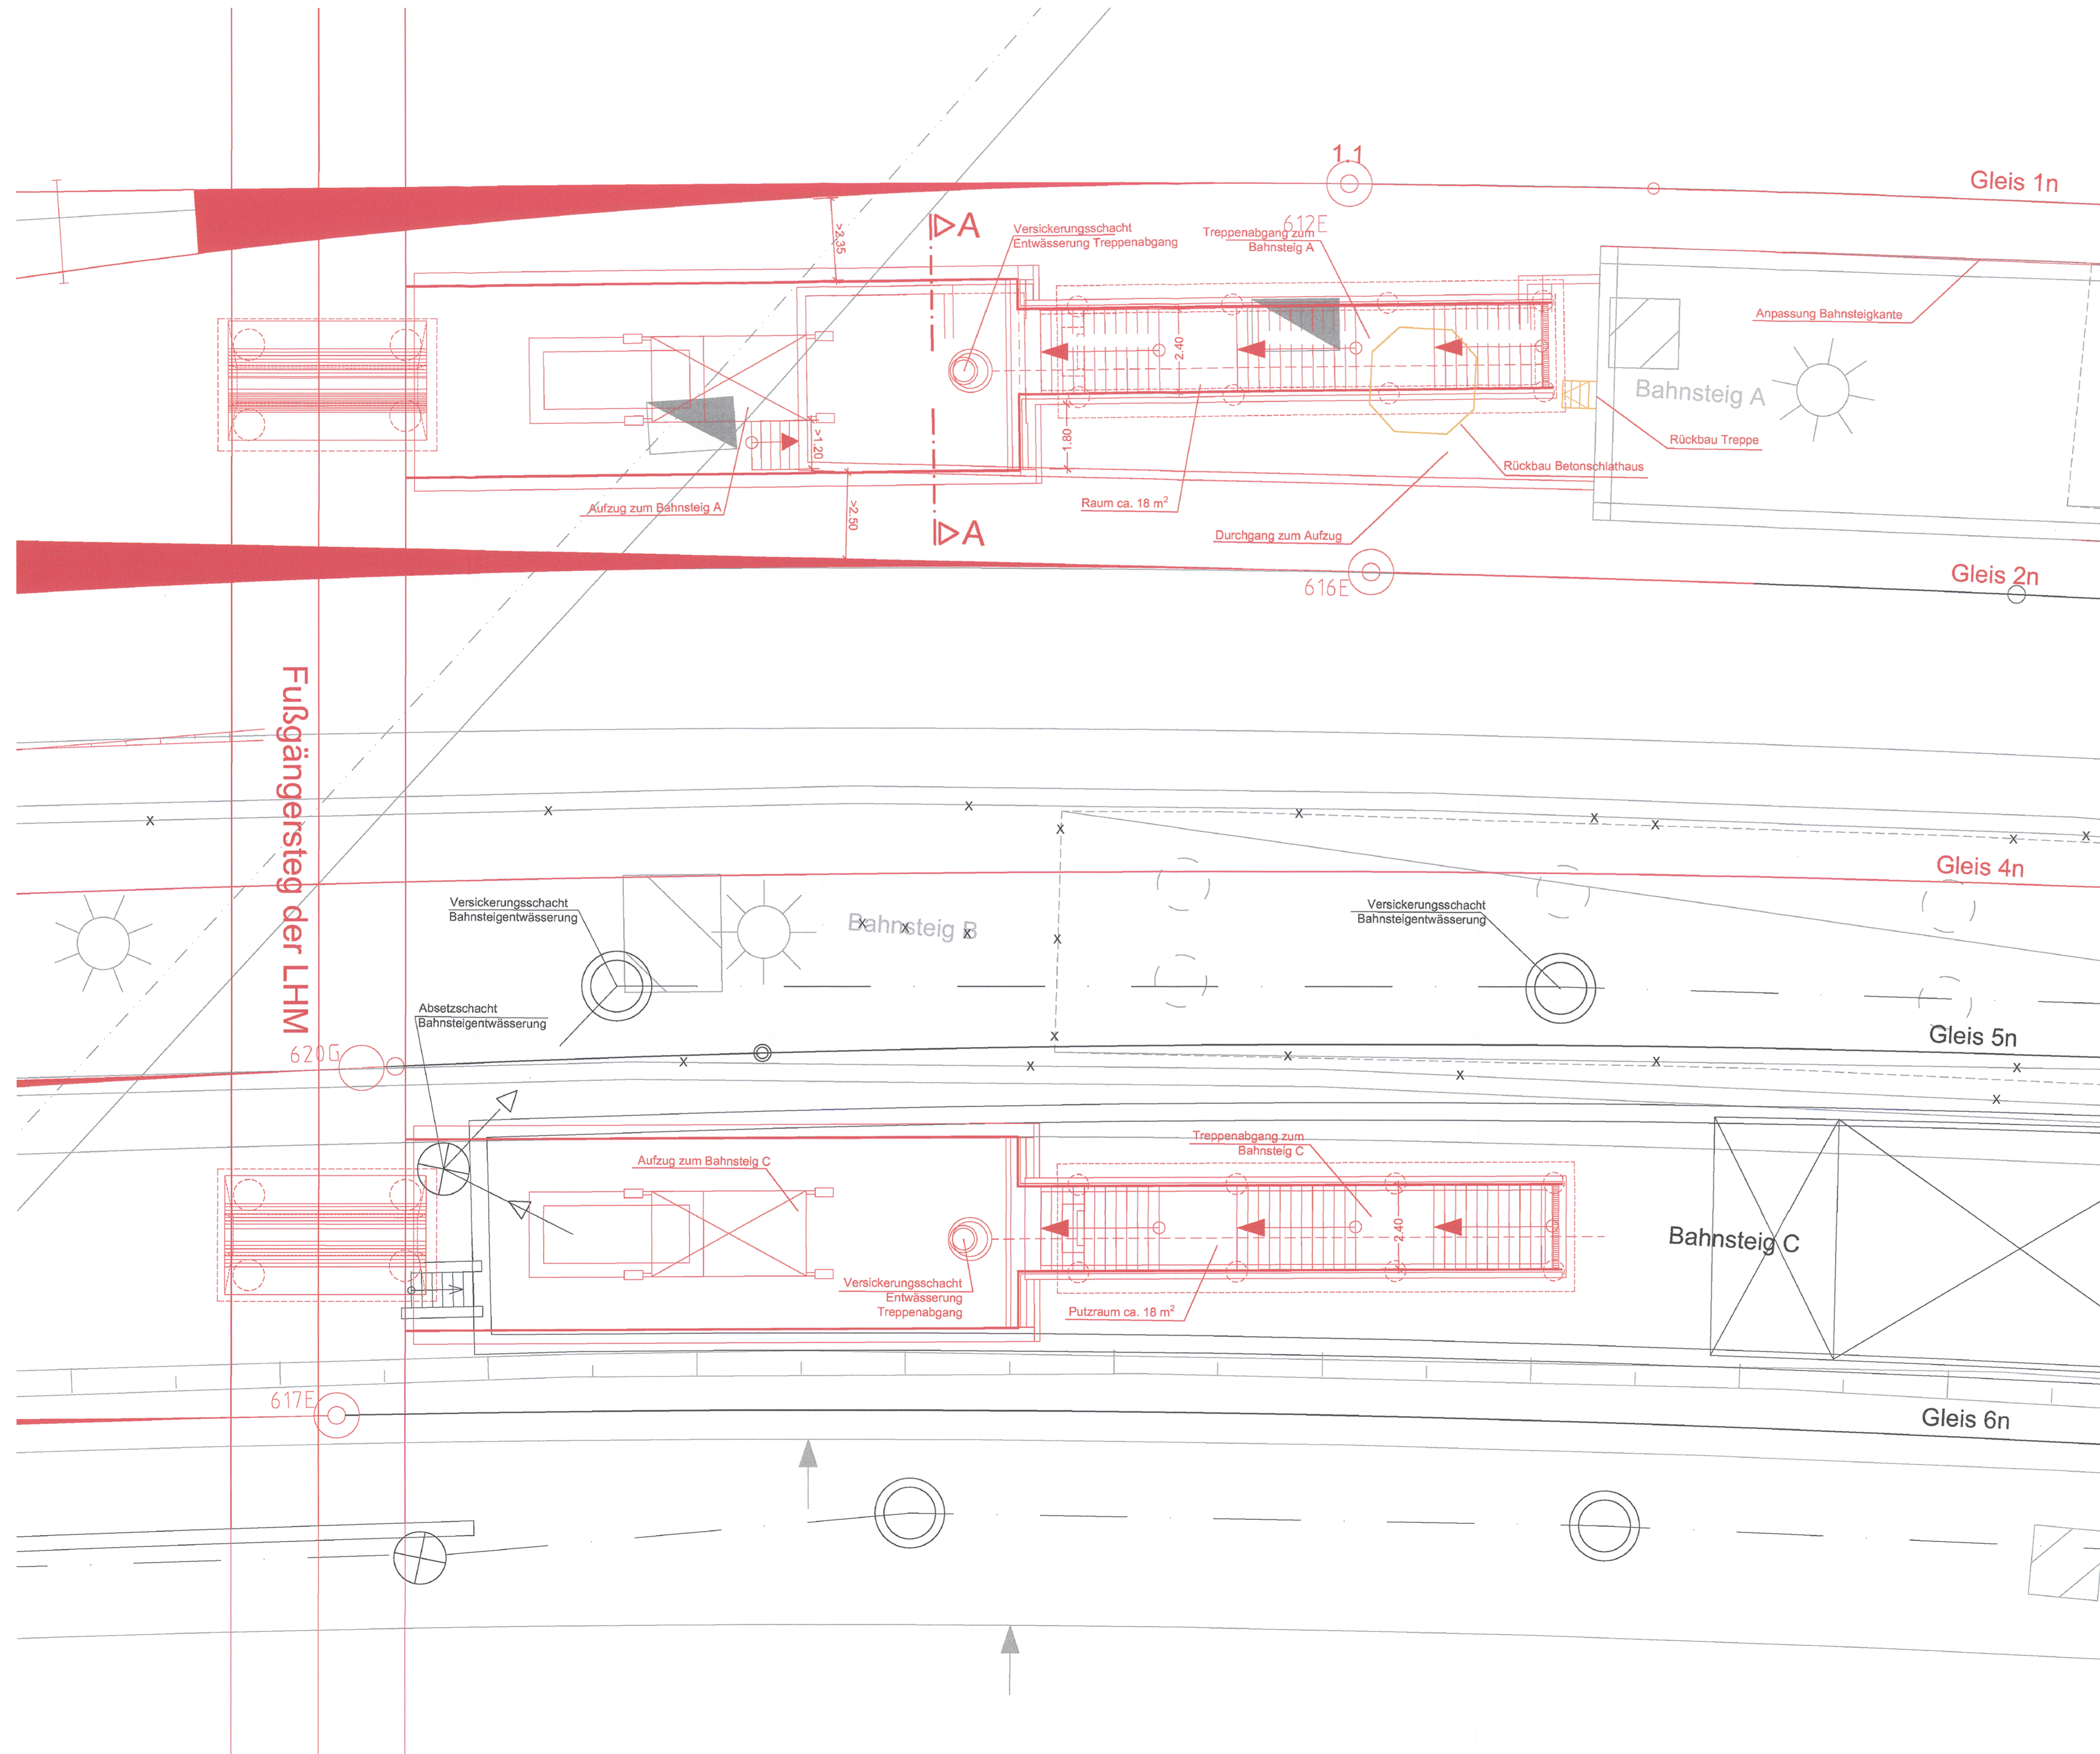

QUERSCHNITT A-A
 M=1:100

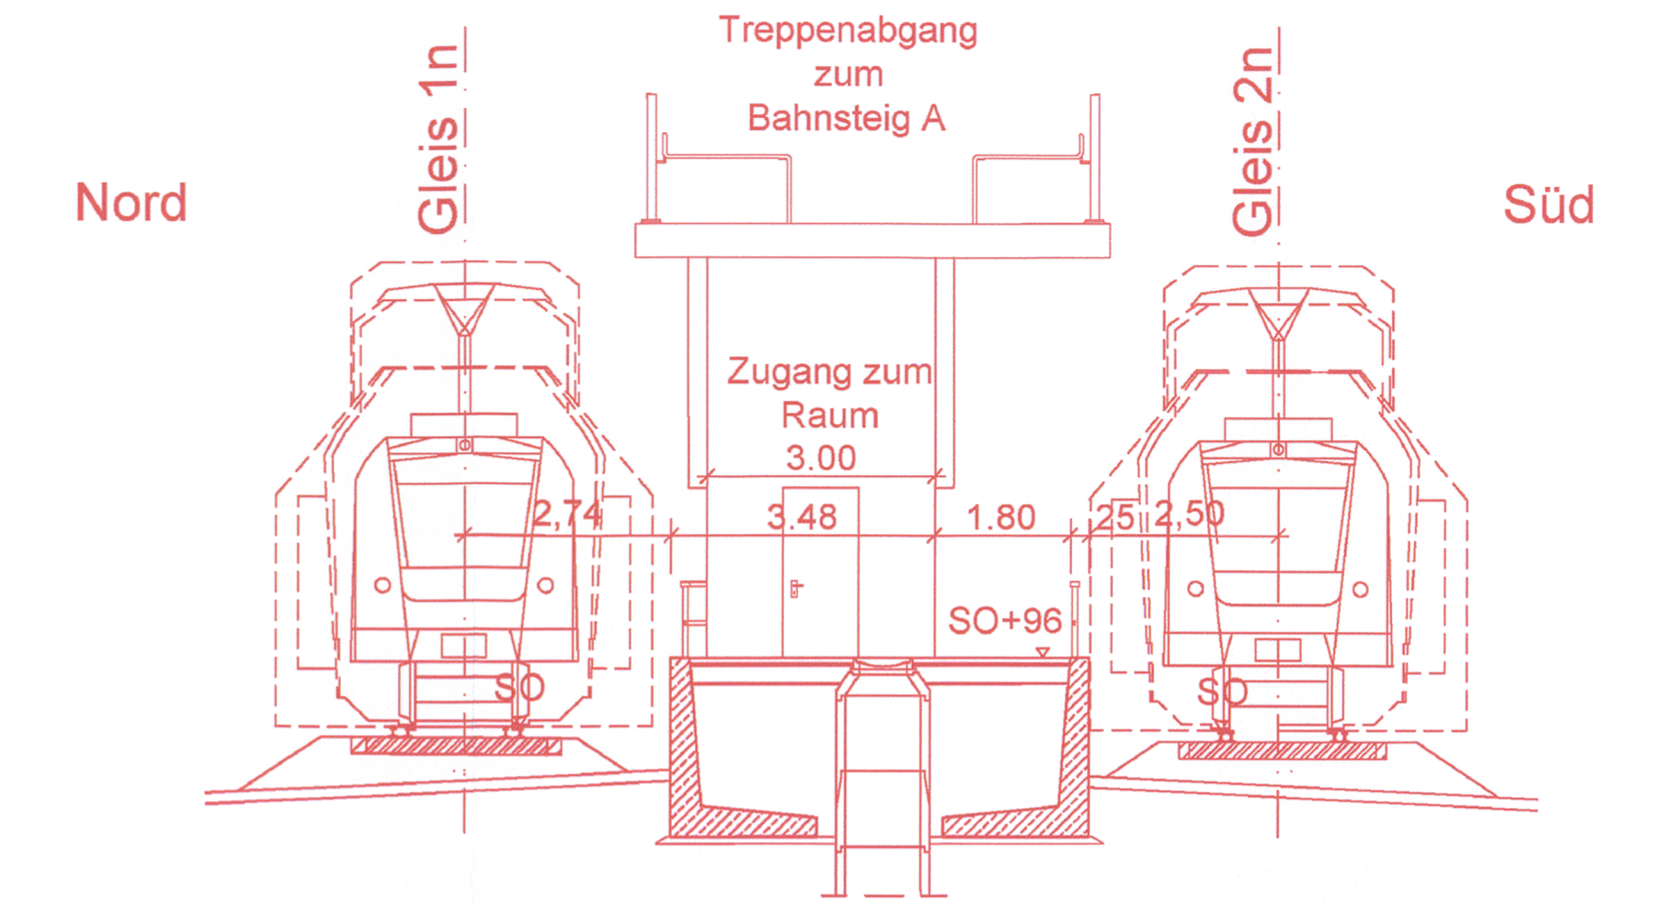

Anlage: 9.1.1.A

ersetzt
 Anlage 9.1.1
 DB ProjektBau GmbH, 31.05.2012
 gez. f.p.p.a. Scheller



Planfeststellung nach § 18 AEG
 erteilt am 25.04.2016
 Eisenbahn-Bundesamt, Außenstelle München,
 Az.: 65113-611pps/001-2300#004
J. A. X. Koulmeyer

Nr.	Änderung / Ergänzung	Datum	Name / Stelle	Planstatus / Prüfdatum
g				
f				
e	Tektur 2012	05/2012	All	
c	Abgabeexemplar Planfeststellung	28.02.2010	CPB/Led	

Verwendung und Planwerk

**Planfeststellung PFA 3neu
 Bft Leuchtenberg Bahnhofs A - Draufsicht, Schnitt
 km 1,1 + 36**

Bauherr / Auftraggeber DB NETZE DB Netz AG, Regionalbereich Süd Richterstraße 3, 80634 München Tel. 089 / 1308-0	Bauherr / Auftraggeber DB NETZE DB Station & Service AG Bahnhofmanagement München Bayerstr. 10a, 80335 München, Tel. 089 / 1308-0	Bauherr / Auftraggeber DB NETZE DB Energie GmbH Energieversorgung Süd, Richterstraße 3 80634 München, Tel. 089 / 1308-0
---	--	--

Planfeststeller: OBERMEYER PLANEN + NETZWERKE	Planfeststeller: DB DB International GmbH	Planfeststeller: PSP CONSTRUCTION ENGINEERING SERVICE
--	--	--

Projektgesellschaft DB NETZE DB ProjektBau GmbH Regionalbereich Süd Grafingplatz 2, S-Bahn-Stammstrecke München Amulfstr. 27, 80335 München, Tel. 089 / 1308-0 Datum: 31.05.2012	Unterschrift: gez. f.p.p.a. Scheller	Auftrags-Nr.: Datum: 29.01.2010 Name: Lp bearb.: 29.01.2010 Est gepr.: 29.01.2010 Led
---	--------------------------------------	---

Projektzeichen / - Nr. / Codierungen / AZ
OPB3PB4-03203e

Maßstab: 1:100	Bauvorhaben: 2. S-Bahn-Stammstrecke München	Höhensystem: Normalhöhen NN
Format: 0,58m ²		Koordinatensystem: GK - System
ggf. weitere Projektdaten zum Bauvorhaben		Barcode / Ident. - Code

Strecke	Bauwerksnummer	Kennzahl	Brückennummer	Beleuchtungsnummer
	Kilometer			
				Werkstoffe