

Anlage: 15.2.4 B




Planfestgestellt gem. § 18 AEG
 am 21.12.2021
 651pa/004-2018/015
 Eisenbahn-Bundesamt,
 Außenstelle München
 Im Auftrag: [Signature] (Name)

Unterlage zur 1. Planänderung

Nr.	Änderung / Ergänzung	Datum	Name / Stelle	Planstatus / Prüfaufgaben
d				
c				
b				
a				

Verwendung und Planwerk

Planfeststellung Grunderwerbsplan				
Bau-km 109,6+86 - 110,3+03 / 0,5+97 - 0,8+62 (Strecke 5553)				
Bauherr / Auftraggeber DB NETZE DB Netz AG, Regionalbereich Süd Richterstraße 3, 80634 München Tel. 089 / 1308-0	Bauherr / Auftraggeber DB NETZE DB Station&Service AG Bahnhofmanagement München Bayerstr. 10a, 80335 München, Tel. 089 / 1308-0			
Plansteller: atelier4d, BPR, VÖSSING SWECO, etc.	Auftrags-Nr.: Datum: 13.09.2021 Name: SB bearb.: 13.09.2021 SB gepr.: 08.10.2021 ML			
Projektverantwortung: DB NETZE DB Netz AG, Regionalbereich Süd Großprojekt S, S-Bahn-Stammstrecke München Annullstr. 27, 80335 München, Tel. 089 / 1308-0	Datum: Unterschrift: [Signature]			
Maßstab: 1:1000	Höhensystem			
Format: 0,39 m ²	Koordinatensystem			
ggf. weitere Projektdaten zum Bauvorhaben				
Barcode / Ident - Code				
Strecke	Bauwerksnummer	Brückennummer	Belastungsannahmen	
Kilometer	Kennzahl		Werkstoffe	

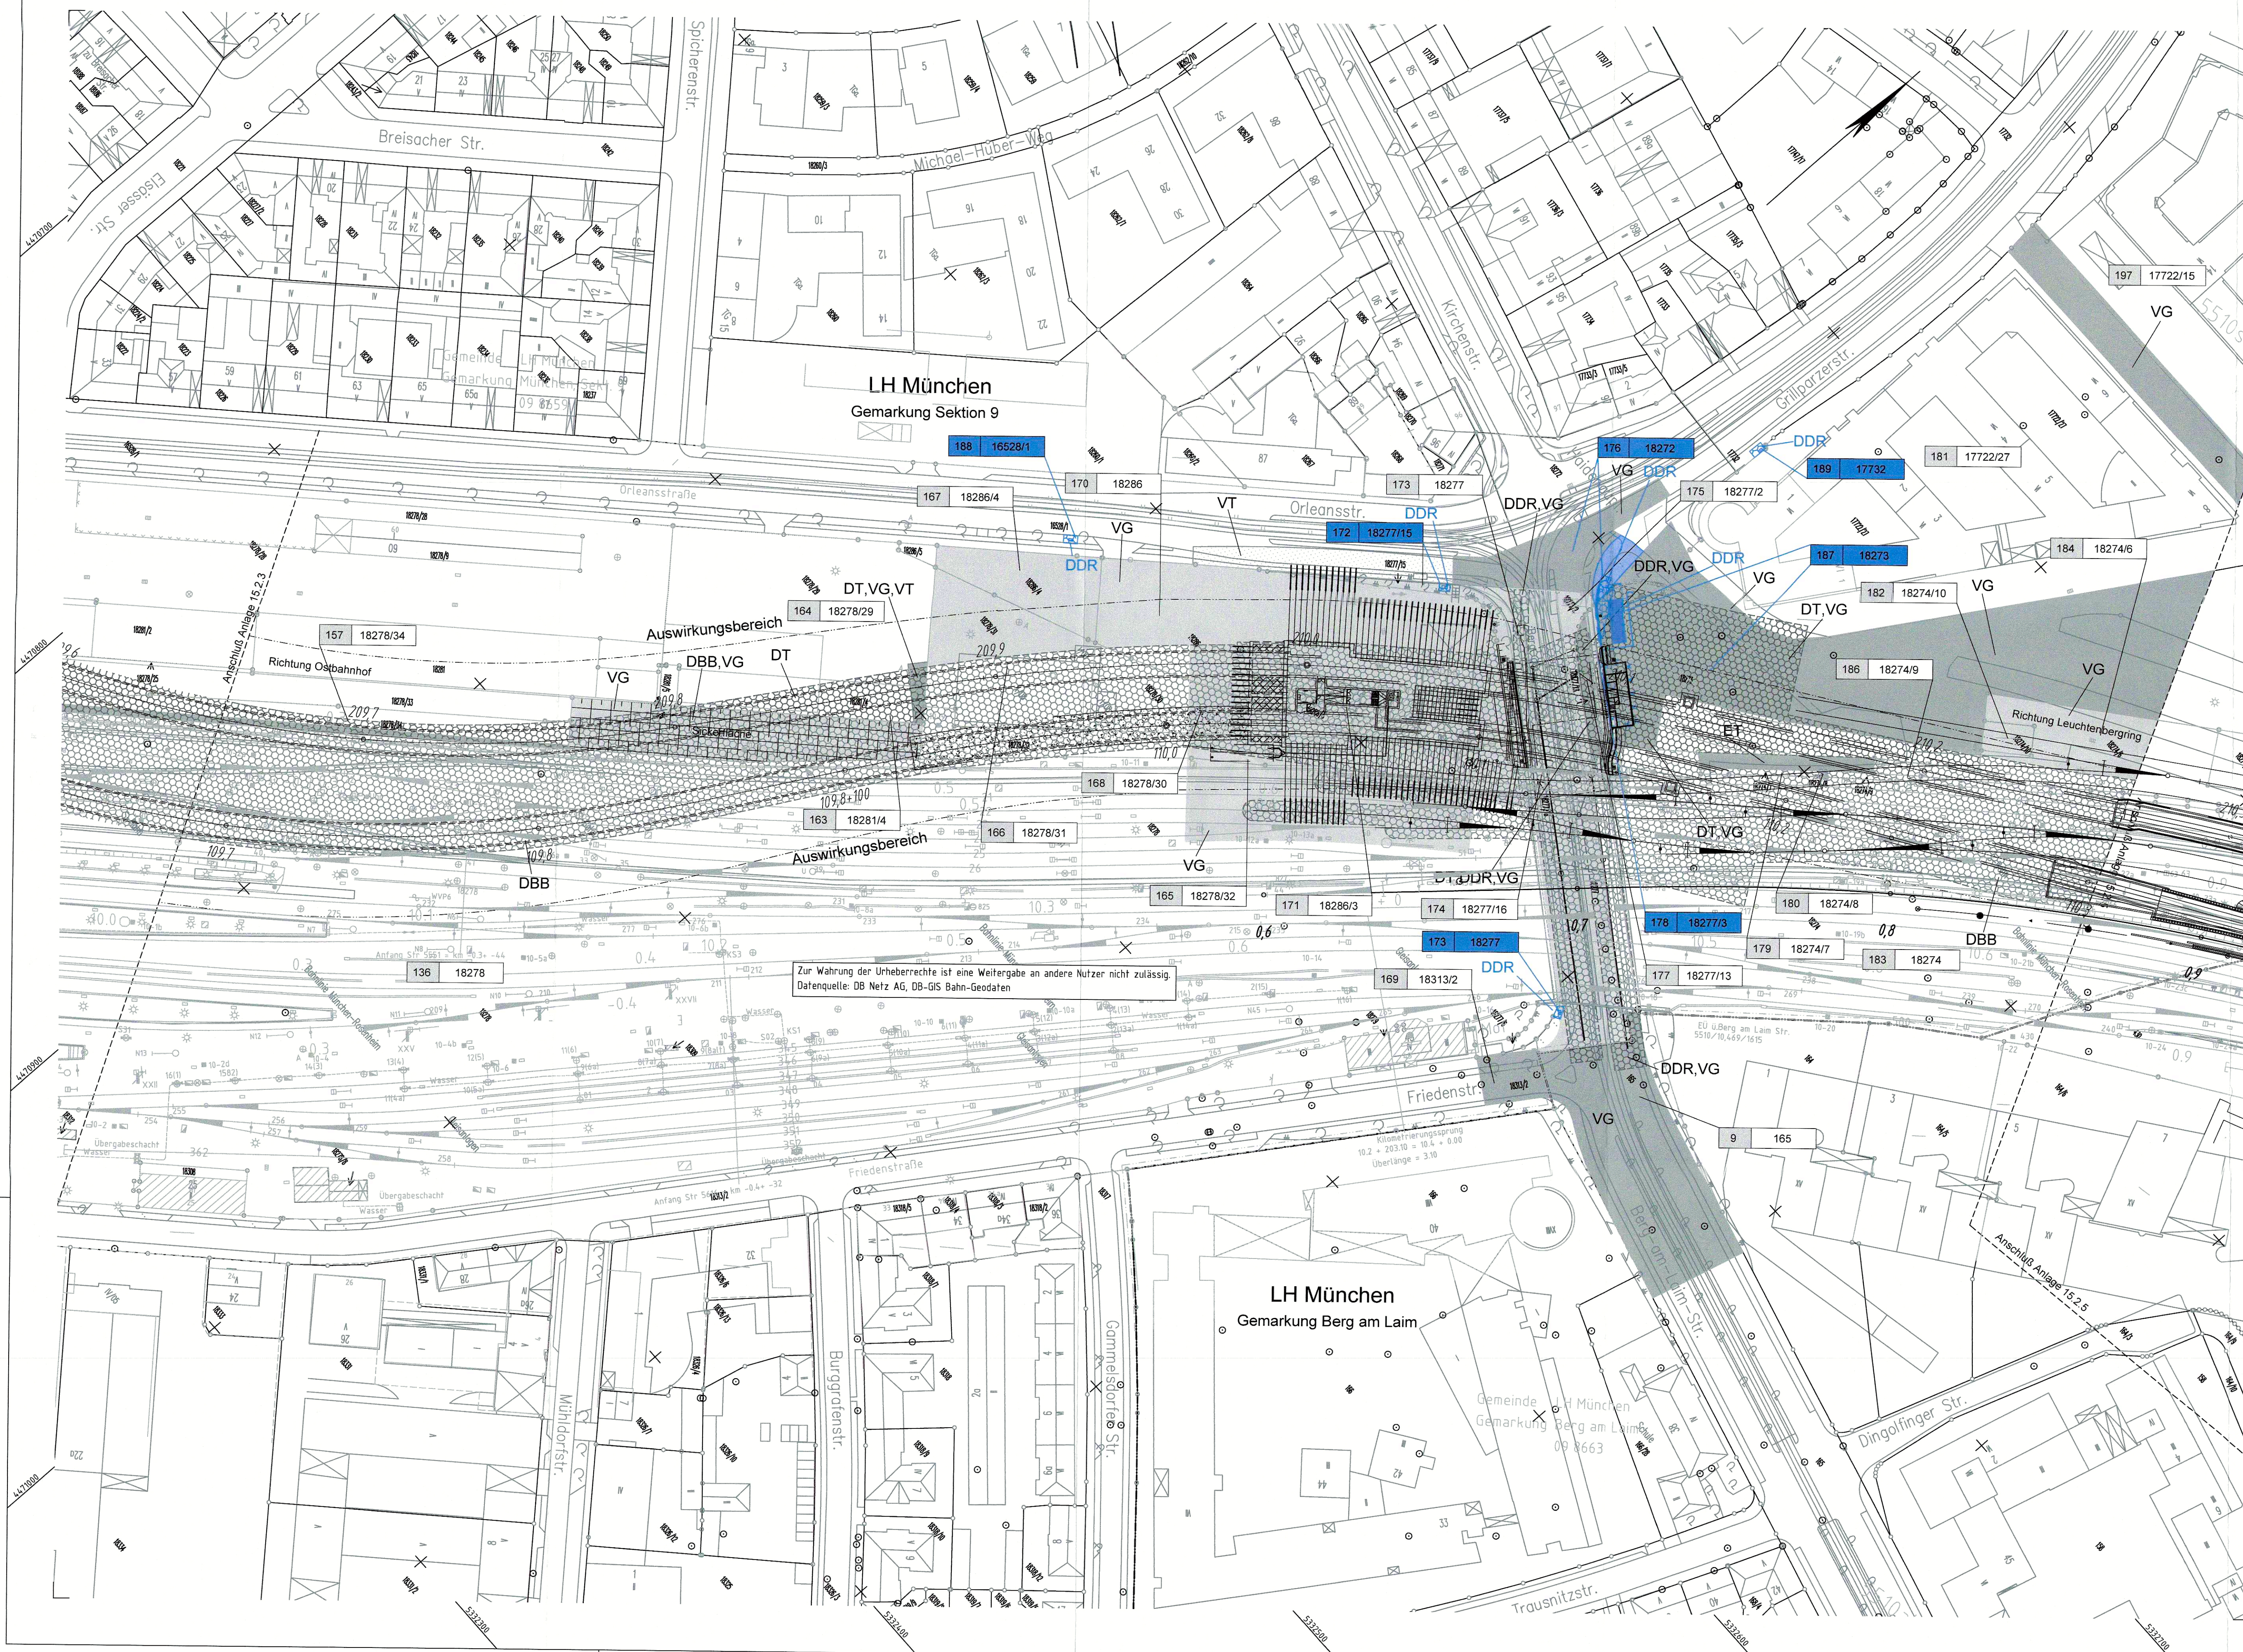

Anlage: 15.2.4 B

Unterlage zur 1. Planänderung

Nr.	Änderung / Ergänzung	Datum	Name / Stelle	Planstatus / Prüfaufstufen
d				
c				
b				
a				

Verwendung und Planwerk

**Planfeststellung
Grunderwerbsplan**
Bau-km 109,6+86 - 110,3+03 / 0,5+97 - 0,8+62 (Strecke 5553)

DBI NETZE DB Netz AG, Regionalbereich Süd Richterstraße 3, 80634 München Tel. 089 / 1308-0	DBI NETZE DB StationsService AG Bahnhofsmangement München Bayerstr. 10a, 80335 München, Tel. 089 / 1308-0	DBI NETZE DB Energie GmbH Energieversorgung Süd, Richterstraße 3 80634 München, Tel. 089 / 1308-0
---	---	---

Plansteller:

ateier AG	BPR	ALP	VÖSSING	SWECO	SSP Ingenieure
-----------	-----	-----	---------	-------	----------------

Projektleitung: **DBI NETZE**
DB Netz AG, Regionalbereich Süd
Gießgraben 2, S-Bahn-Stammstrecke München
Arnulfstr. 27, 80335 München, Tel. 089 / 1308-0

Datum: _____ Unterschrift: _____

Maßstab: 1:1000
Format: 0,38 m²
ggf. weitere Projektdaten zum Bauvorhaben

2. S-Bahn-Stammstrecke München

Höhensystem
Koordinatensystem
Barcode / Ident - Code

Bauwerksnummer	Brückennummer	Belastungsannahmen
Strecke	Kilometer	Kennzahl
		Werkstoffe